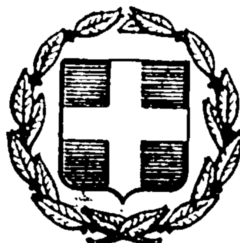


ΕΦΗΜΕΡΙΣ ΤΗΣ ΚΥΒΕΡΝΗΣΕΩΣ
ΤΗΣ ΕΛΛΗΝΙΚΗΣ ΔΗΜΟΚΡΑΤΙΑΣ

ΕΝ ΑΘΗΝΑΙΣ ΤΗ 17 ΜΑΪΟΥ 1978 | ΤΕΥΧΟΣ ΤΕΤΑΡΤΟΝ | ΑΡΙΘΜΟΣ ΦΥΛΛΟΥ 231

ΠΕΡΙΕΧΟΜΕΝΑ

ΑΠΑΛΛΟΤΡΙΩΣΕΙΣ

ΑΠΟΦΑΣΕΙΣ

ΠΟΛΕΟΔΟΜΙΑ

ΑΠΟΦΑΣΕΙΣ

ΑΠΑΛΛΟΤΡΙΩΣΕΙΣ

ΑΠΟΦΑΣΕΙΣ

'Αριθ. Π. 12625/177 (1)

Περὶ μερικῆς ἀνακλήσεως τῆς ἀριθ. Υ. 216/1186/17.2.70 κοινῆς 'Υπουργικῆς ἀποφάσεως.

ΟΙ ΥΠΟΥΡΓΟΙ
ΟΙΚΟΝΟΜΙΚΩΝ ΚΑΙ ΚΟΙΝΩΝΙΚΩΝ ΥΠΗΡΕΣΙΩΝ

"Εχοντας ὑπόψη :

1. Τὶς διατάξεις τοῦ ἄρθρου 2α τοῦ Α.Ν. 1731/1939 «περὶ ἀναγκαστικῶν ἀπαλλοτριώσεων».

2. Τὴν κοινὴ 'Υπουργικὴ ἀπόφαση ἀριθ. Υ. 216/1186/17.2.70 (ΦΕΚ 38/70 τ. Δ') «περὶ ἀναγκαστικῆς ἀπαλλοτριώσεως ἀκινήτων στὴν περιοχὴ Καλλιθεόκαμπος 'Αχαΐας».

3. Τὸ ἔγγραφο τοῦ 'Υπουργείου Κοινωνικῶν 'Υπηρεσιῶν ἀριθ. Γ5/11684/Φ.392/21.12.76, μὲ τὸ ὁποῖο προτείνεται ἡ μερικὴ ἀνάκληση τῆς ἀπαλ/σεως ὡς πρὸς ἔκταση 1267 Μ2, ἀπὸ τὶς ἰδιοκτησίες τῶν Δημ. Β. Κάτσαρη καὶ Νικολάου Κ. Κορκόντζηλα (589 Μ2 καὶ 678 Μ2 ἀντιστοίχως).

4. Τὶς δηλώσεις τῶν ἰδιοκτητῶν Δημ. Κάτσαρη καὶ Νικ. Κορκόντζηλα ὅτι ἀποδέχονται τὴν ἀνάκληση τῆς ἀπαλλοτριώσεως.

5. Τὴν ἀριθ. Π.6265/3957/23.6.77 ἀπόφαση τοῦ 'Υπουργοῦ Οἰκονομικῶν «περὶ καθορισμοῦ ἐπιστρεπτέας ἀποζημιώσεως».

6. Τὸ ἔγγραφο ἀριθ. 19514/7.12.77 τοῦ Α' Ταμείου Πατρῶν μὲ τὸ ὁποῖο μᾶς ἔχουν σταλθεῖ τὰ ἀριθ. 82547/29.8.77, 92433/3.10.77, 95422/11.10.77 καὶ 113718/3.12.77 ἀντίγραφα τῶν τριπλοτύπων εἰσπράξεως τοῦ ποσοῦ τῶν 127.274 (ἑκατὸν εἴκοσι ἑπτὰ χιλιάδων διακοσίων ἑβδομήκοντα τεσσάρων) δραχμῶν, τῆς καθορισθείσης ἐπιστρεπτέας ἀποζημιώσεως, ἀποφασίζουμε :

'Ανακαλοῦμε μερικῶς τὴν ἀναγκαστικὴ ἀπαλλοτρίωση ποὺ κηρύχθηκε μὲ τὴν ἀριθ Υ. 216/1186/17.2.70 (ΦΕΚ 38/70/τ. Δ') ΚΥΑ, ὡς πρὸς ἔκταση 1.267 Μ2 ποὺ ἐμφαίνεται μὲ τὰ στοιχεῖα (1, 2, 3, 4, 1) καὶ (5, 6, 7, 8, 9, 10, 5) στὸ ἀριθ. 145/6/22.11.76 κτηματολογικὸ διάγραμμα καὶ τὸν ἐπ' αὐτοῦ κτηματολογικὸ πίνακα τῆς 'Υπηρεσίας Οἰκισμοῦ τοῦ 'Υπουργείου Δημ. "Εργων, τὸ ὁποῖο ἔχει θεωρηθεῖ ἀπὸ τὸν προϊστάμενο τῆς ἰδίας 'Υπηρεσίας Λ. Ρόγκαν, λόγῳ μὴ χρησιμοποιήσεώς της, κατὰ τὴν ἐκπλήρωση τοῦ σκοποῦ γιὰ τὸν ὁποῖο ἀπαλλοτριώθηκε αὐτή.

'Η ἀπόφαση αὐτὴ νὰ δημοσιευθεῖ στὴν 'Εφημερίδα τῆς Κυβερνήσεως.

'Αθῆναι, 24 'Απριλίου 1978

ΟΙ ΥΦΥΠΟΥΡΓΟΙ

ΟΙΚΟΝΟΜΙΚΩΝ	ΚΟΙΝΩΝΙΚΩΝ ΥΠΗΡΕΣΙΩΝ
ΠΑΝΑΓΙΩΤΗΣ ΜΠΟΚΟΒΟΣ	ΑΝΝΑ ΣΥΝΟΔΙΝΟΥ

'Αριθ. 6256 (2)

Περὶ ἐπικυρώσεως καθορισμοῦ ὁριογραμμῶν αἰγιαλοῦ καὶ παραλίας εἰς περιοχὴν Τὸπ 'Αλτὶ 'Ακτῆς 'Αμμούδας Ν. 'Ηρακλείου πρὸ ἰδιοκτησίας 'Εμμαν. Τσαγκαράκη.

Ο ΝΟΜΑΡΧΗΣ ΗΡΑΚΛΕΙΟΥ

"Εχοντες ὑπ' ὄψει τὰς διατάξεις :

1. Τοῦ ἄρθρου 1 παρ. 1 τοῦ Ν. 3200/55 «περὶ Διοικητικῆς ἀποκεντρώσεως».

2. Τοῦ ἀπὸ 11/12.11.1929 Δ/τος «περὶ Διοικήσεως Δημ. Κτημάτων».

3. Τῶν ἄρθρων 1.2 παρ. 3 τοῦ Α.Ν. 2344/1940 «περὶ αἰγιαλοῦ καὶ παραλίας».

4. Τοῦ ἄρθρου 5 τοῦ Α.Ν. 263/1968 «περὶ τροποποιήσεως καὶ συμπληρώσεως τῶν διατάξεων περὶ Διοικήσεως Δημοσίων Κτημάτων».

5. Τὴν ἀπὸ 19.9.1976 αἴτησιν τοῦ 'Εμμαν. Τσαγκαράκη «περὶ καθορισμοῦ τῶν ὁριογραμμῶν αἰγιαλοῦ καὶ παραλίας εἰς θέσιν Τὸπ ἀλτὶ 'Ακτῆς 'Αμμούδας 'Ηρακλείου μετὰ τοῦ

συνοδεύοντος ταύτην τοπογραφικοῦ καὶ ὑψομετρικοῦ διαγράμματος τῆς ἀνωτέρω περιοχῆς συνταχθέντος ὑπὸ τοῦ Τοπογράφου Μηχανικοῦ Γ. Πατεράκη δεόντως ἠλεγμένον καὶ τεθεωρημένον ὑπὸ τῆς Δ/νσεως Τεχνικῶν Ὑπηρεσιῶν Νομαρχίας Ἡρακλείου.

6. Τὴν ἀπὸ 5.12.1977 ἔκθεσιν τῆς κατὰ τὸ ἄρθρον 5 τοῦ Α.Ν. 263/1968 ἐπιτροπῆς καθορισμοῦ τῶν ὁριογραμμῶν αἰγιαλοῦ καὶ παραλίας καὶ τὸ ὡς ἄνω τοπογραφικὸν καὶ ὑψομετρικὸν διάγραμμα, εἰς ὃ ἐχαράχθη δι' ἐρυθρᾶς γραμμῆς ἡ ὁριογραμμὴ τοῦ αἰγιαλοῦ καὶ διὰ κιτρίνης ἡ ὁριογραμμὴ τῆς παραλίας.

7. Τὴν σύμφωνον γνώμην τοῦ Ἀρχηγείου Ναυτικοῦ διατυπωθεῖσαν διὰ τοῦ ὑπ' ἀριθ. Φ.187.2/95/78/15.2.78 ἐγγράφου καὶ ὑπὸ τὰς ἐν αὐτῷ προϋποθέσεις, ἀποφασίζομεν :

Ἐπικυροῦμεν τὴν ἀπὸ 5.12.1977 ἔκθεσιν τῆς κατὰ τὸ ἄρθρον 5 τοῦ Α.Ν. 263/68 ἐπιτροπῆς καθορισμοῦ τῶν ὁριογραμμῶν αἰγιαλοῦ καὶ παραλίας εἰς περιοχὴν Τὸπ Ἀλτὶ Ἀκτῆς Ἀμμούδας Ἡρακλείου πρὸ ἰδιοκτησίας Ἐμμαν. Τσαγκαράκη ὡς καὶ τὰ συνοδεύοντα τὴν ἔκθεσιν ταύτην τοπογραφικὰ καὶ ὑψομετρικὰ διαγράμματα τῆς ἀνωτέρω περιοχῆς τεθεωρημένα ἀπὸ 17.9.1976 ὑπὸ τοῦ Δ/ντοῦ Τεχνικῶν Ὑπηρεσιῶν Νομαρχίας Ἡρακλείου.

Ἡ παροῦσα μετὰ τῆς ἀπὸ 30.9.1976 οἰκείας ἐκθέσεως τῆς ἐπιτροπῆς δημοσιευθήτω διὰ τῆς Ἐφημερίδος τῆς Κυβερνήσεως.

Ἡράκλειον, 22 Μαρτίου 1978

Ὁ Νομάρχης
ΑΘΑΝ. ΚΑΡΑΓΚΟΥΝΙΔΗΣ

ΕΚΘΕΣΙΣ

Ἐπιτροπῆς ἄρθρ. 5 Α.Ν. 263/1968 (αἰγιαλοῦ καὶ παραλίας).

Ἐν Ἡρακλείῳ σήμερον τὴν 5ην Δεκεμβρίου 1977 ἡ κατὰ τὸ ἄρθρον 5 τοῦ Α.Ν. 263/1968 Ἐπιτροπὴ καθορισμοῦ τῶν ὁρίων αἰγιαλοῦ καὶ παραλίας ἀποτελουμένη ἐκ τῶν :

1. Γεωργίου Παγκάλου, Οἰκονομικοῦ Ἐφόρου Ἡρακλείου.
2. Παναγιώτου Καμμένου, Ἀναπληρωτοῦ Κεντρ. Λιμενάρχου Ἡρακλείου.
3. Νικολάου Π. Καπετανάκου, Μηχανικοῦ Δ.Ε. ἐπὶ βαθμῷ 5ῳ Ἀναπληρωτοῦ Δ/ντοῦ Τεχν. Ὑπηρεσιῶν, συνελθοῦσα ἐν τῷ Καταστήματι τῆς Οἰκονομικῆς Ἐφορίας Ἡρακλείου καὶ λαβοῦσα ὑπ' ὄψιν :

α) τὴν ἀπὸ 19.9.1976 αἴτησιν τοῦ Ἐμμαν. Τσαγκαράκη «περὶ καθορισμοῦ τῆς ὁριογραμμῆς αἰγιαλοῦ καὶ παραλίας εἰς θέσιν «Τὸπ - Ἀλτὶ» Ἀκτῆς Ἀμμούδας καὶ πρὸ τῆς ἐκεῖσε ἰδιοκτησίας της.

β) Τὰ ὑποβληθέντα ἡμῖν διαγράμματα ὑπὸ κλίμακα 1:500 τοῦ Τοπογράφου Πολιτικοῦ Μηχανικοῦ Γ. Πατεράκη ἠλεγχθέντα ὑπὸ τοῦ Τοπογράφου Μηχανικοῦ τῆς Δ/νσεως Τεχνικῶν Ὑπηρεσιῶν Νικ. Π. Καπετανάκου καὶ τεθεωρημένα ὑπὸ τοῦ Δ/ντοῦ Τεχνικῶν Ὑπηρεσιῶν.

γ) Τὴν διάταξιν τοῦ ἄρθρ. 5 Α.Ν. 263/1968 «περὶ τροποποιήσεως καὶ συμπληρώσεως τῶν διατάξεων περὶ Δημοσίων Κτημάτων, ὡς καὶ τὴν διάταξιν τοῦ ἄρθρ. 2 τοῦ Α.Ν. 2344/1040 «περὶ αἰγιαλοῦ καὶ παραλίας καθ' ἣν ὁ καθορισμὸς τῆς ὁριογραμμῆς τοῦ Αἰγιαλοῦ γίνεται ἐπὶ τοπογραφικοῦ καὶ ὑψομετρικοῦ διαγράμματος χαρασσομένης ἐπ' αὐτοῦ δι' ἐρυθρᾶς γραμμῆς τῆς ὁριογραμμῆς τοῦ αἰγιαλοῦ, πλὴν τῆς περιπτώσεως καθ' ἣν ἕνεκα προσχώσεων ἢ ἄλλων αἰτίων αὕτη ἤθελεν εἶναι διάφορος (παράγραφος 3 ἰδίου ἄρθρ. 2 Α.Ν. 2344/40)

δ) τὰ ἐκ τῶν διατάξεων τοῦ ἄρθρ. 5 Α.Ν. 2344/1940 προβλεπόμενα, περὶ χαράξεως διὰ κιτρίνης γραμμῆς τῆς ὁριογραμμῆς τῆς παραλίας ὅπου λόγῳ τῆς φύσεως τῆς συνεχομένης σειρᾶς δὲν ἐξυπηρετεῖται ὁ διὰ τοῦ ἄρθρου 7 τοῦ ὡς ἄνω Α.Ν. 2344/1940 προβλεπόμενος σκοπός.

ε) τὸ ὑπ' ἀριθ. Φ 187.2/235/77/30.4.1977 ἔγγραφο τοῦ Ἀρχηγείου Ναυτικοῦ 2ον Ἐπιτελικὸν Γραφεῖον μὲ τὰς ἐν αὐτῷ παρατηρήσεις.

στ) Τὸ γεγονὸς ὅτι ὑπὸ τῆς Ἐπιτροπῆς δὲν διεπιστώθη ἡ ὕπαρξις παλαιοῦ αἰγιαλοῦ, οὔτε ἐκ τῶν συνημμένων μαρτυρικῶν καταθέσεων προέκυψε ἡ ὕπαρξις παλαιοῦ Αἰγιαλοῦ.

ζ) Τὴν ὕπαρξιν - τοποθέτησιν σταθερῶν, ὁροσήμων ἀπὸ τὰ ὁποῖα σταθερὰ σημεῖα καὶ τὰ ὑπάρχοντα μόνιμα ἐξηρτήθη ἡ ὁριογραμμὴ αἰγιαλοῦ - παραλίας. Καθορίζει ἐπὶ τῶν ἀπὸ Σεπτεμβρίου συνημμένων διαγραμμάτων :

1. Διὰ συνεχοῦς ἐρυθρᾶς γραμμῆς τοῦ διαγράμματος τὴν ὁριογραμμὴν τοῦ αἰγιαλοῦ.
2. Διὰ συνεχοῦς κιτρίνης γραμμῆς τοῦ διαγράμματος τὴν ὁριογραμμὴν τῆς παραλίας.

Ἡ Ἐπιτροπὴ

Ο ΠΡΟΕΔΡΟΣ ΤΑ ΜΕΛΗ

ΤΟΠΟΓΡΑΦΙΚΟΝ ΔΙΑΓΡΑΜΜΑ
ΔΙΑ ΤΟΝ ΚΑΘΟΡΙΣΜΟΝ ΑΙΓΙΑΛΟΥ
ΚΑΙ ΠΑΡΑΛΙΑΣ

Εἰς θέσιν "ΤΟΠ ΑΛΤΙ" Ἀκτῆς Ἀμμουδας
Ἡράκλειον ΚΡΗΤΗΣ

Ἰδιοκτησία Εμμ. και Μαρίας ΤΣΑΓΚΑΡΑΚΗ

ΚΛΙΜΑΞ 1:500

ΥΠΟΜΝΗΜΑ

Ἡράκλειο 5-12-1972


Η ΕΠΙΤΡΟΠΗ


ΕΘΕΩΡΗΘΗ

ΗΛΕΓΧΘΗ

Ἐν Ἡρακλείῳ τῇ ... 1976


Ὁ Συντάξας

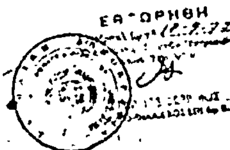

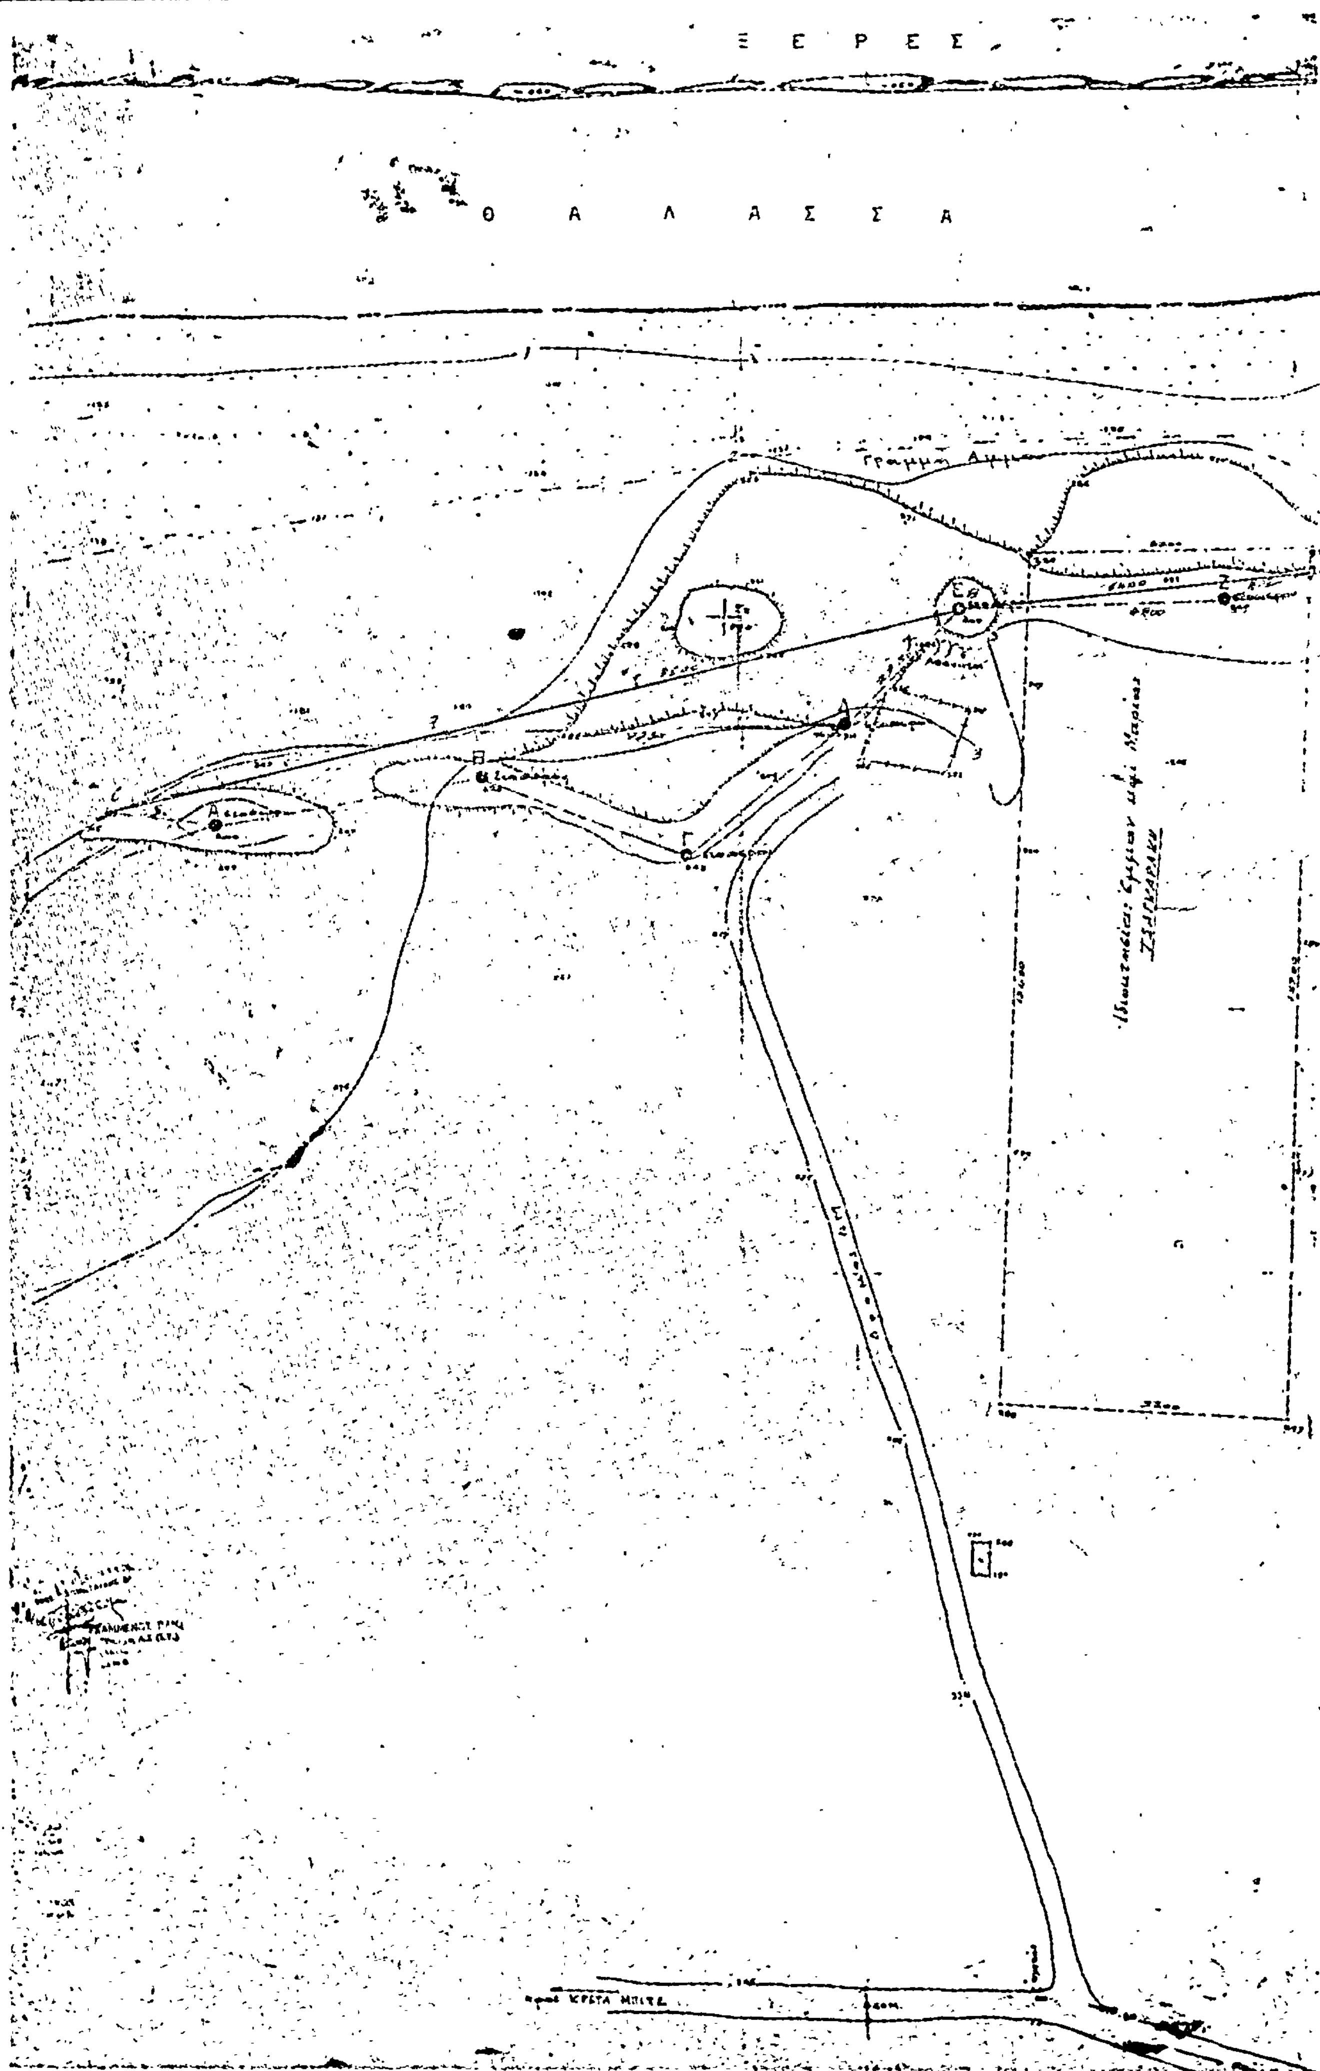
Ξ Ε Ρ Ε Σ
Θ Α Λ Α Σ Σ Α
Α
Β
Γ
Δ
Ε
Ζ



τοπογραφικού διάγραμμα
έκτασιν της θέσιν οικοπέδου ιδιοκτησίας
Εμμαν. και Μαρίας Τσιλικαράκη
Κλίμαξ 1:20000

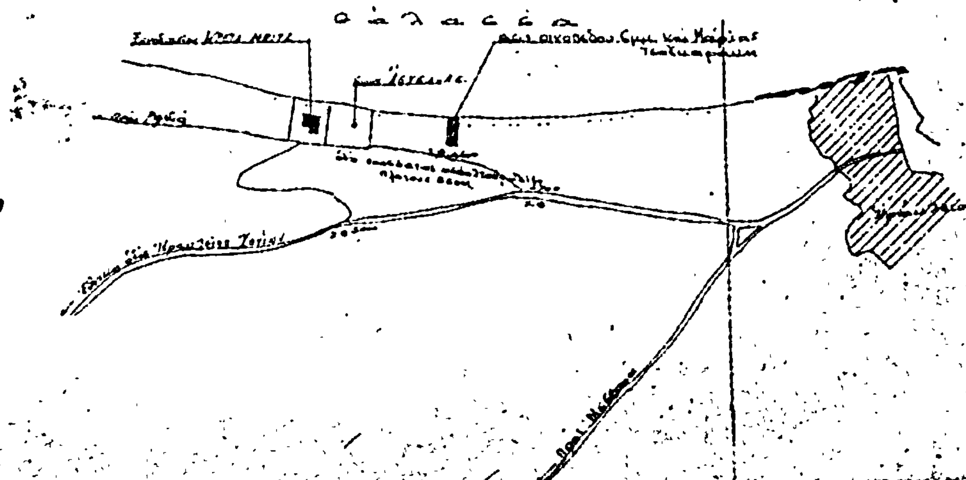

Ἀριθ. 2181 (3)

Περὶ καθορισμοῦ ὁριογραμμῆς αἰγιαλοῦ καὶ παραλίας στὴ θέση «ΜΙΚΡΟ ΒΑΘΥ» περιοχῆς Κριτσᾶς Ν. Λασιθίου.

Ο ΝΟΜΑΡΧΗΣ ΛΑΣΙΘΙΟΥ

Ἔχοντας ὑπόψη:

1. Τὶς διατάξεις τοῦ Ν. 3200/55 «περὶ διοικητικῆς ἀποκεντρώσεως».

2. Τὶς διατάξεις τοῦ Α.Ν. 2344/40 «περὶ αἰγιαλοῦ καὶ παραλίας ὅπως ἰσχύει ἀφοῦ τροποποιήθηκε μὲ τὸν Α.Ν. 263/68.

3. Τὴ σύμφωνη γνώμη τοῦ Ἀρχηγείου Ναυτικοῦ ἀριθμ. Φ. 187.2/50/27-1-78, ἀποφασίζουμε:

Ἐπικυρώνουμε τὴ χάραξη τῆς ὁριογραμμῆς τοῦ αἰγιαλοῦ καὶ τῆς παραλίας στὴ θέση «ΜΙΚΡΟ ΒΑΘΥ» μπροστὰ ἀπὸ τὶς ἰδιοκτησίες τῶν α) Μαρίας Γ. Γρηγοριάδου β) Κληρ. Ἰωάννου Λιανάκη καὶ γ) Κληρ. Εὐαγγέλου Διαλυνᾶ ὅπως περιγράφεται στὴν ἔκθεση τῆς ἐπιτροπῆς τοῦ ἄρθρου 5 τοῦ Α.Ν. 263/68 μὲ χρονολογία 22 Σεπτεμβρίου 1977 καὶ ὅπως φαίνεται στὸ τοπογραφικὸ διάγραμμα τοῦ Πολιτικοῦ Μηχανικοῦ Ἐμμανουὴλ Δημοπούλου ποὺ ἔχει θεωρηθεῖ νόμιμα ἀπὸ τὴ Δ/νση Τεχνικῶν Ὑπηρεσιῶν Ν. Λασιθίου.

Ἡ ἀπόφαση αὐτὴ νὰ δημοσιευθεῖ στὴν ἐφημερίδα τῆς Κυβερνήσεως.

Ἅγιος Νικόλαος 20 Φεβρουαρίου 1978

Ὁ Νομάρχης
Γ. ΛΑΜΠΡΙΝΑΚΟΣ

ΕΚΘΕΣΗ

Ἐπιτροπῆς καθορισμοῦ ὁριογραμμῶν αἰγιαλοῦ καὶ παραλίας (σύμφωνα μὲ τὸ ἄρθρο 5 τοῦ Α.Ν. 263/68)

Ἅγιος Νικόλαος 22 Σεπτεμβρίου 1977 ἡμέρα Πέμπτη καὶ ὥρα 10 π.μ. οἱ παρακάτω:

1. Ἐμμανουὴλ Γιγουρτσῆς Οἰκονομικὸς Ἔφορος Λασιθίου στὸν 4ο Βαθμό.

2. Νικόλαος Προκοπάκης Δ/ντὴς Τεχνικῶν Ὑπηρεσιῶν Ν. Λασιθίου στὸν 6ο Βαθμό.

3. Οἰκονομάκος Ἀλέξανδρος Λιμενάρχης Ἁγίου Νικολάου Ἀνθ/ρχος Λ.Σ. ἀποτελοῦντες σύμφωνα μὲ τὸ ἄρθρο 5 τοῦ Α.Ν. 263/68 τὴν ἐπιτροπὴ ποὺ καθορίζει τὰ ὅρια τῶν γραμμῶν αἰγιαλοῦ καὶ παραλίας μετέβη στὴ θέση «ΜΙΚΡΟ ΒΑΘΥ» κτηματικῆς περιφερείας Κριτσᾶς τοῦ Νομοῦ Λασιθίου μπροστὰ ἀπὸ τὶς ἰδιοκτησίες τῶν α) Μαρίας Γ. Γρηγοριάδου β) Κληρ. Ἰωάννου Λιανάκη καὶ γ) Κληρ. Εὐαγγέλου Διαλυνᾶ καὶ ἀφοῦ ἔλαβε ὑπόψη:

1. Τὸ τοπογραφικὸ διάγραμμα ποὺ ἔχει συντάξει ὁ Ἐμμανουὴλ Δημόπουλος Πολιτ. Μηχανικὸς ἐλεγμένο καὶ θεωρημένο ἀπὸ τὴν Δ/νση Τεχνικῶν Ὑπηρεσιῶν Ν. Λασιθίου.

2. Τὴν μορφολογικὴ κατάσταση τοῦ ἐδάφους.

3. Τὸ ἔγγραφο τοῦ Ἀρχηγείου Ναυτικοῦ ἀριθμ. Φ. 187.2/381/77, ἐνεργήσαμε:

Τὴ χάραξη τῶν ὁριογραμμῶν τοῦ αἰγιαλοῦ καὶ τῆς παραλίας σύμφωνα μὲ τὸν Α.Ν. 2344/40 ὅπως φαίνεται στὸ συνημμένο διάγραμμα μὲ κόκκινη καὶ κίτρινη γραμμὴ ἀντίστοιχα.


Οἱ κορυφὲς τῶν ὁριογραμμῶν τοῦ αἰγιαλοῦ καὶ τῆς παραλίας ἔχουν ἐξαρτηθεῖ ἀπὸ σταθερὰ σημεῖα.


Ἡ Ἐπιτροπὴ


ΕΜ. ΓΙΓΟΥΡΤΣΗΣ
Ἔφορ. Τμηματάρχης Α'


ΝΙΚΟΛ. ΠΡΟΚΟΠΑΚΗΣ
Πολ. Μηχ. ἐπὶ 6ῳ β.

Α. ΟΙΚΟΝΟΜΑΚΟΣ
Ἀνθ/χος λ.Σ.

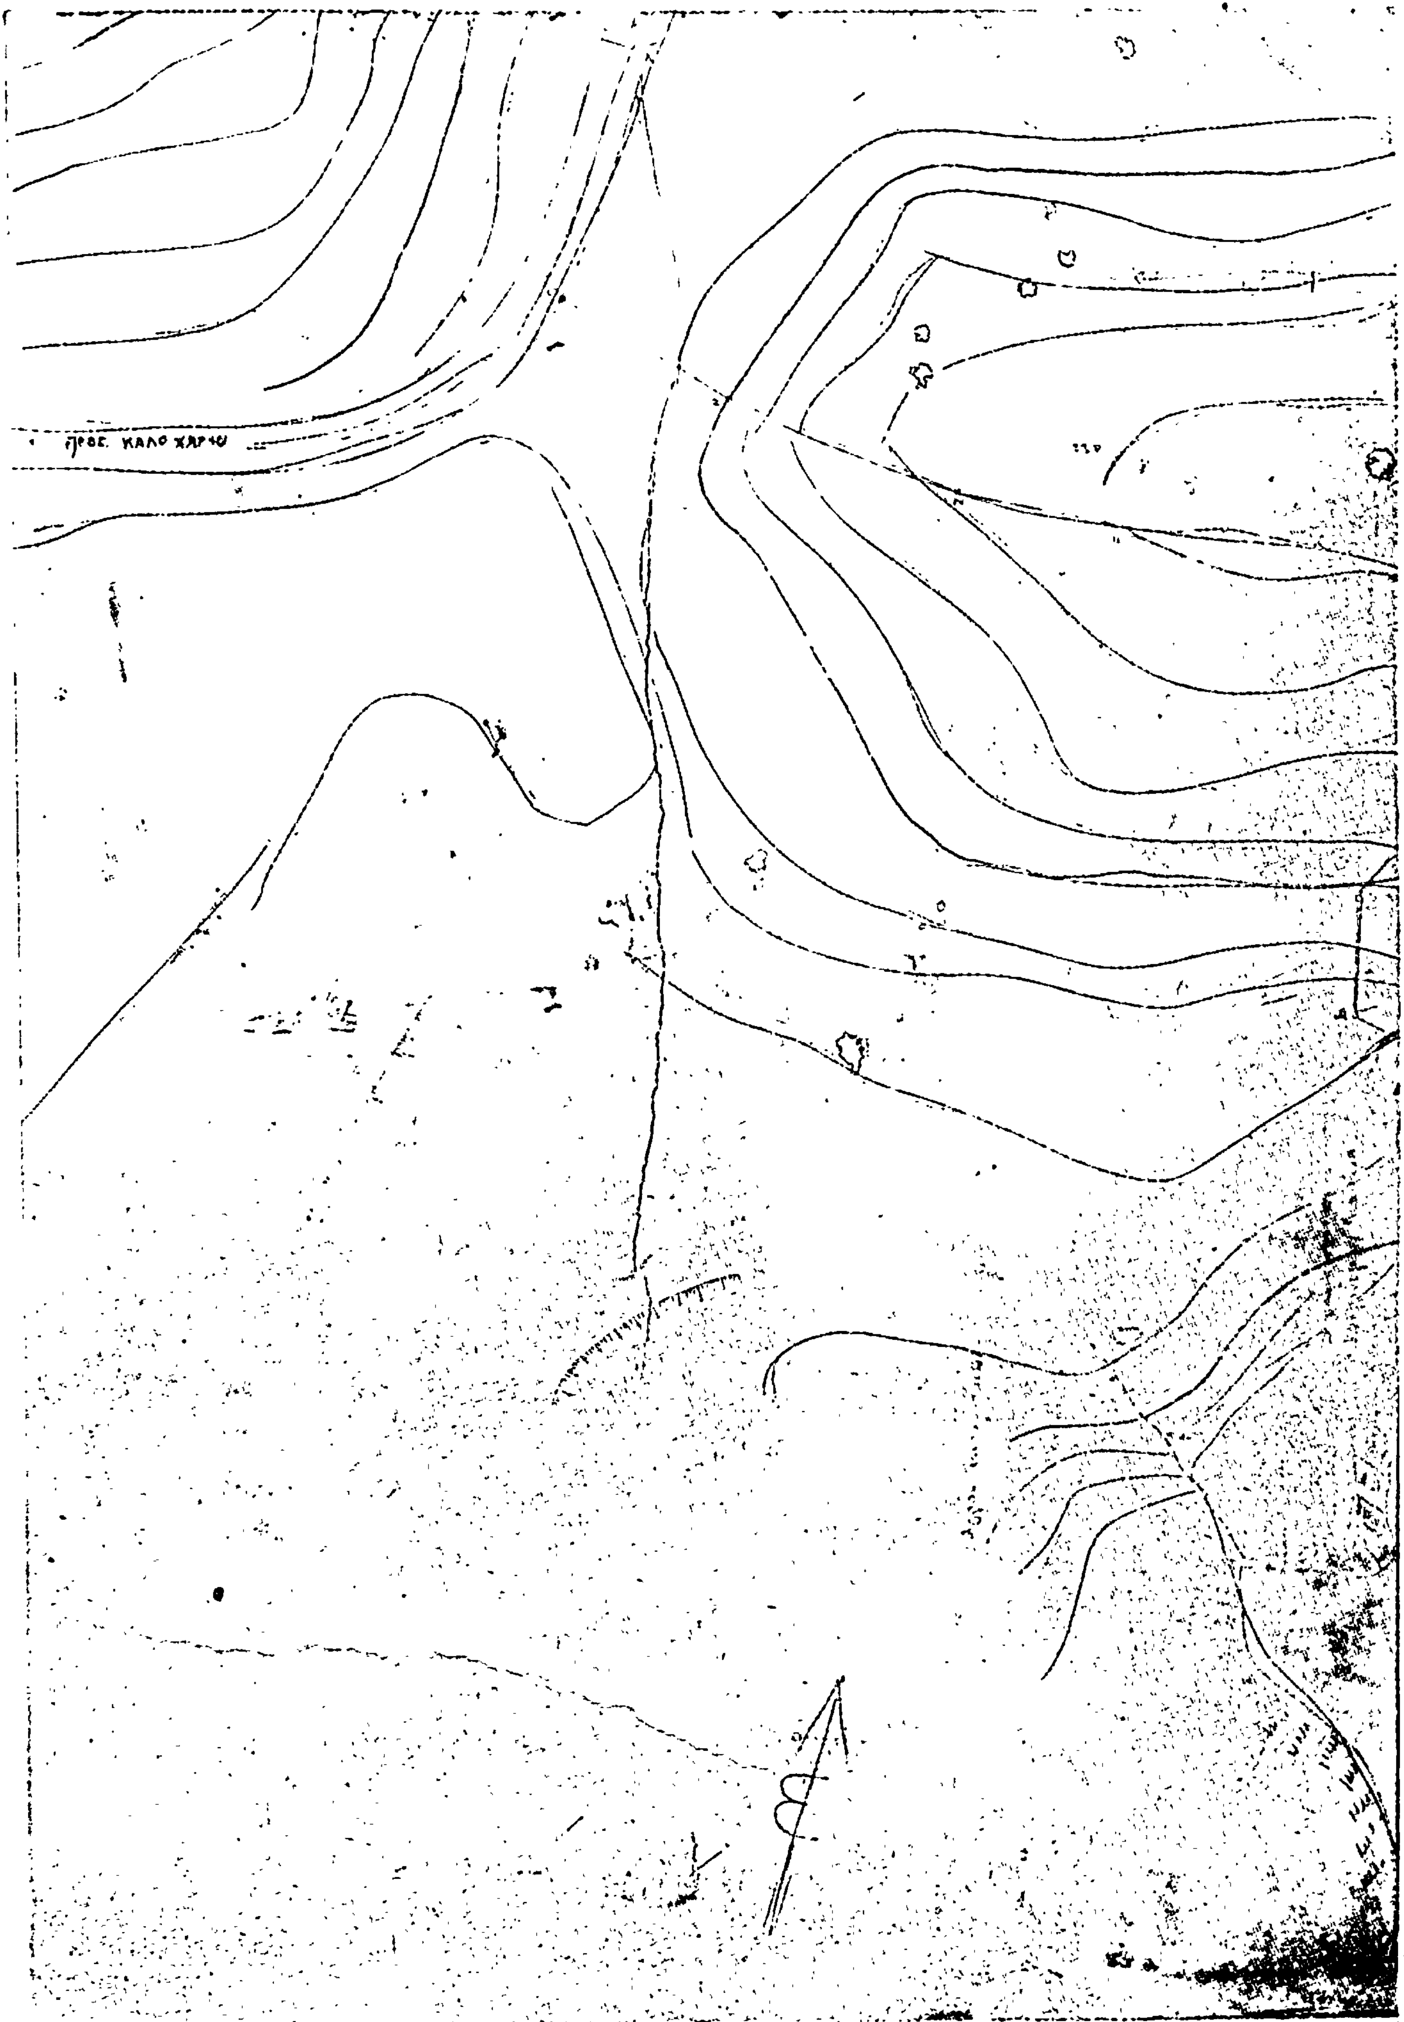
ΠΡΟΣ ΚΑΛΟ ΧΩΡΙΟ

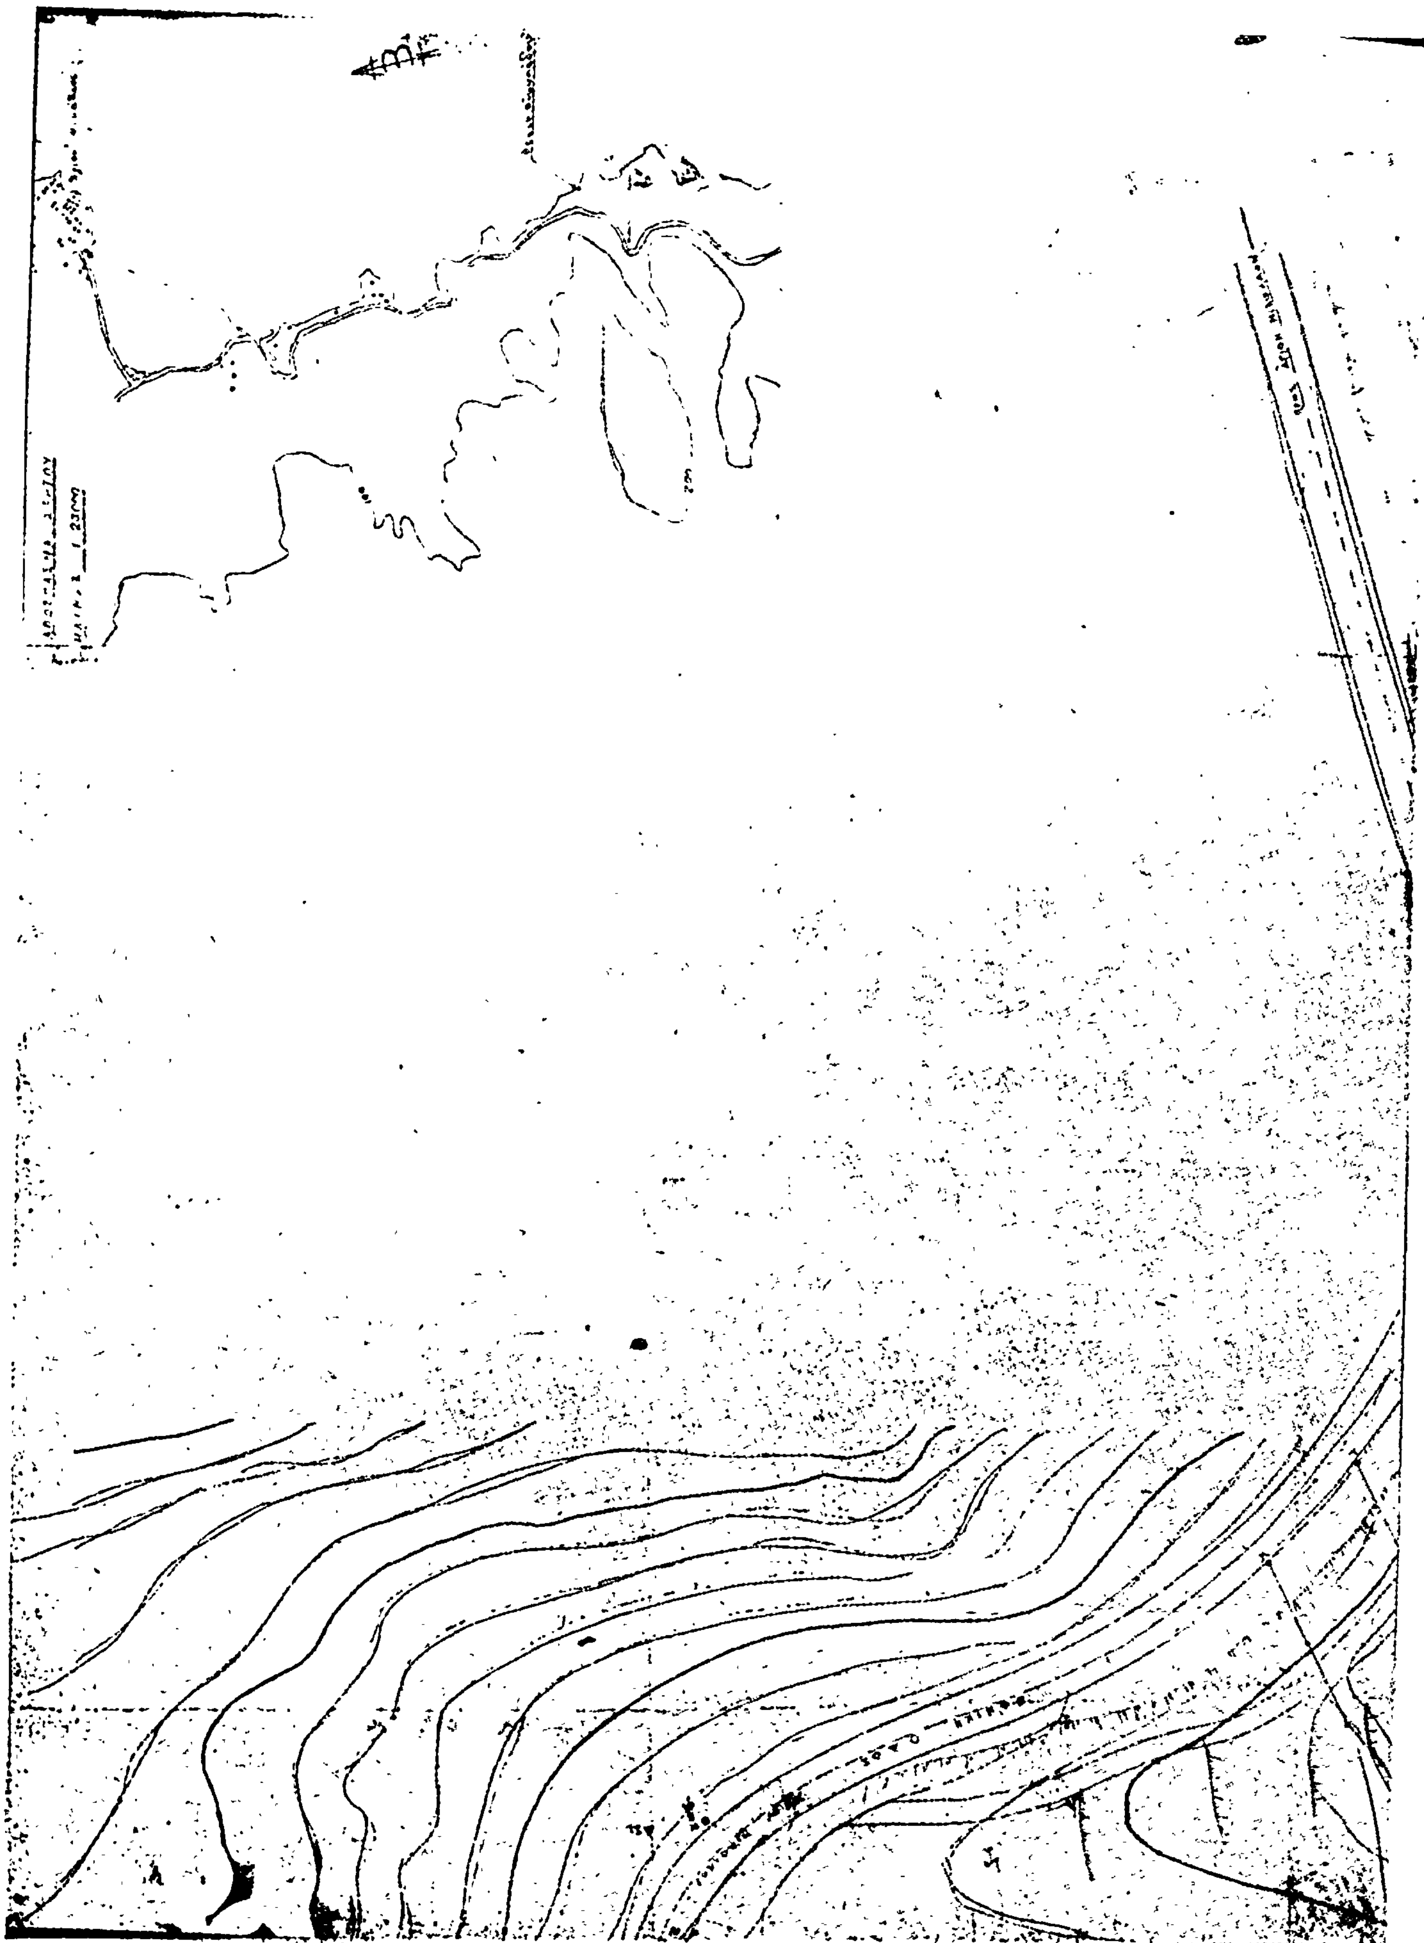

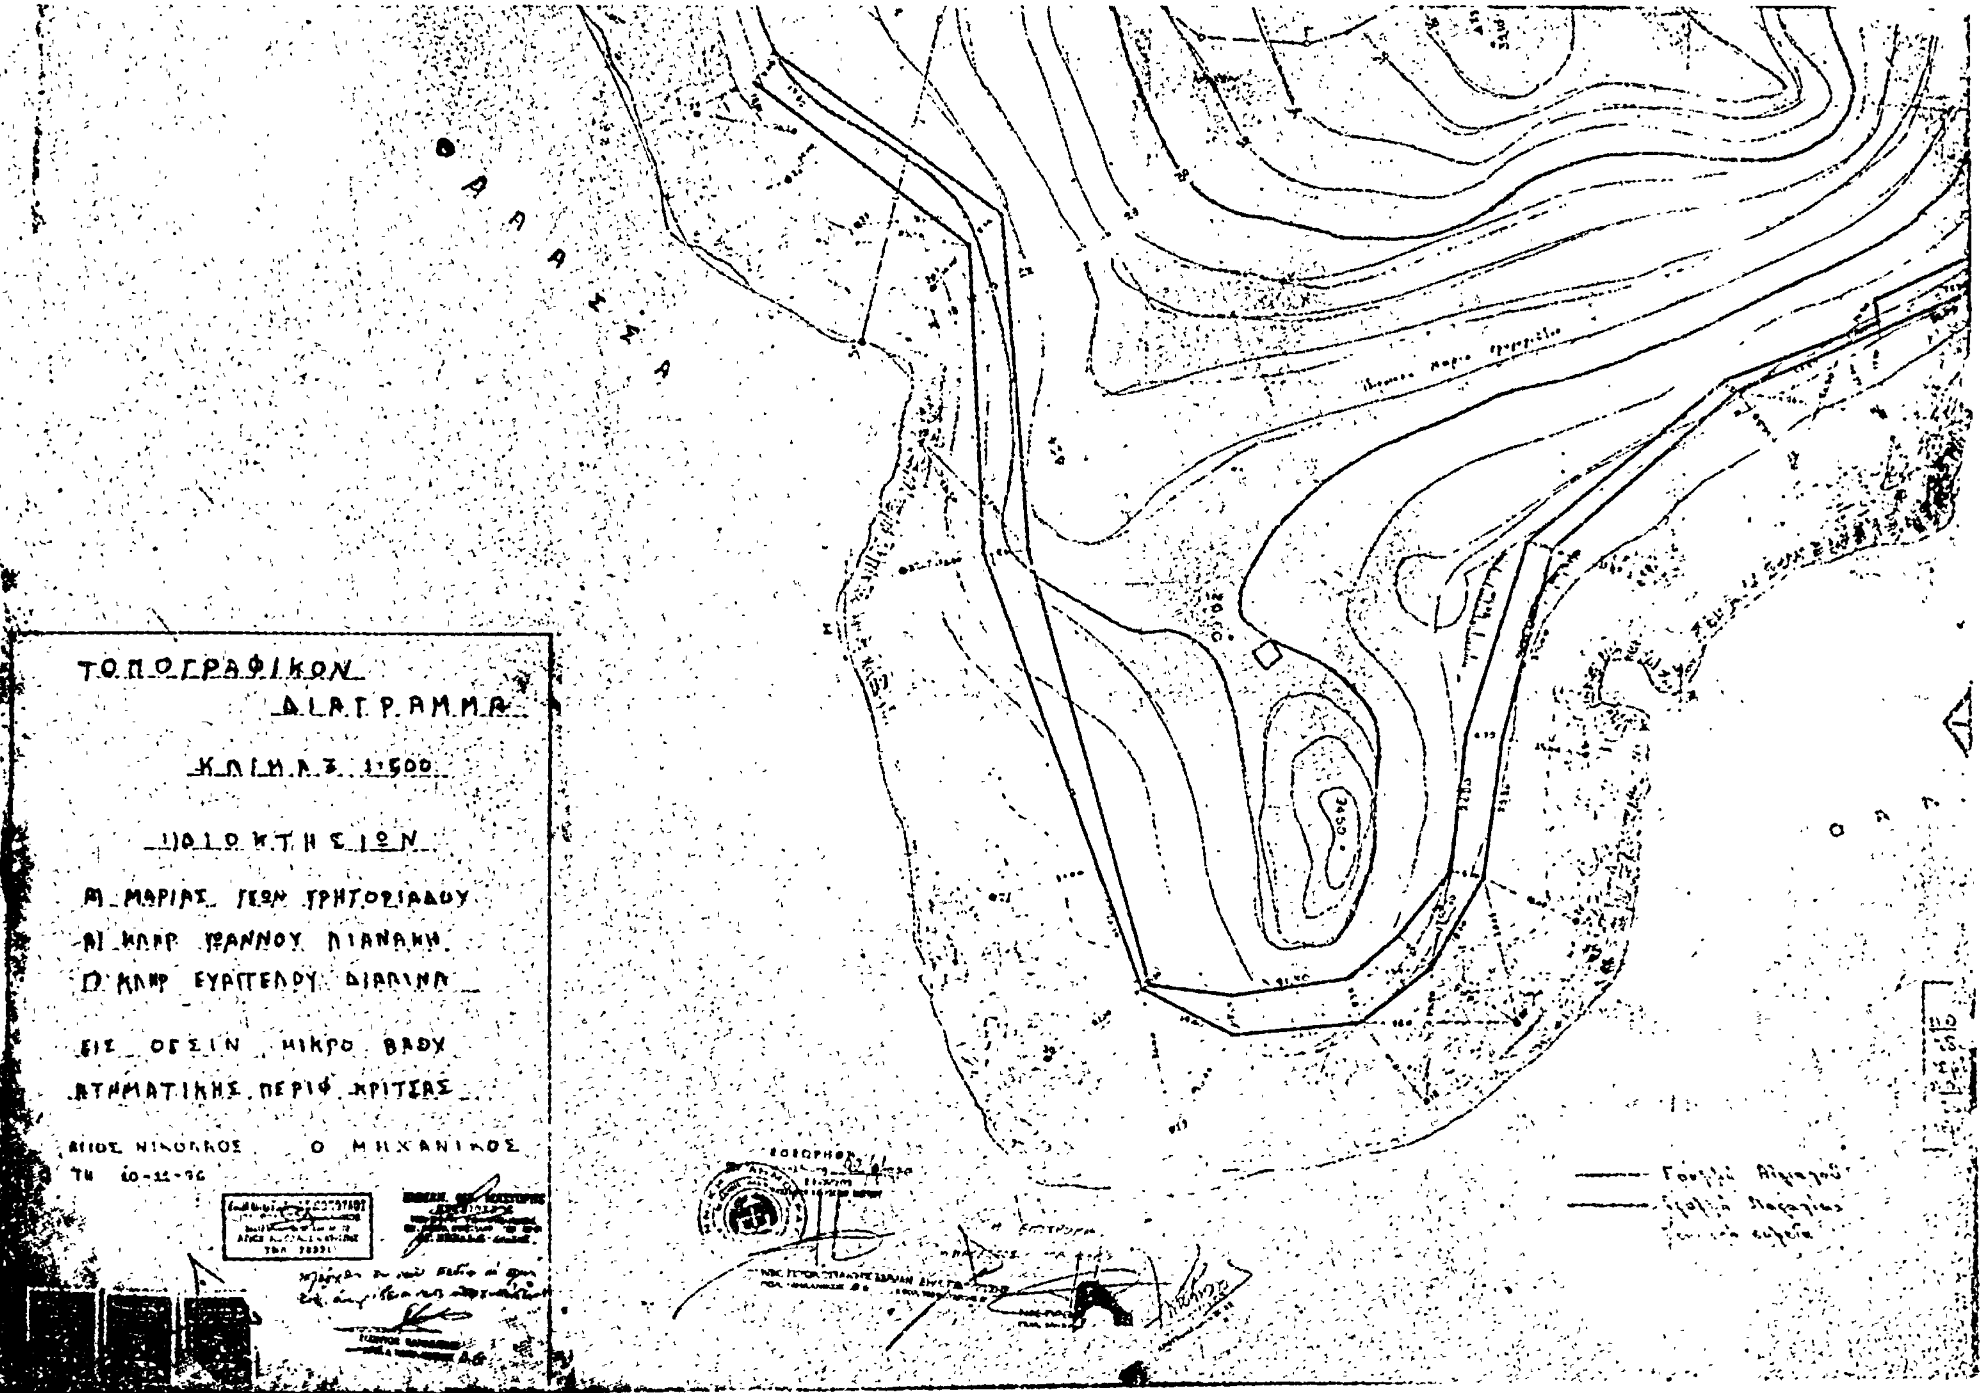
ΘΑΛΑΣΣΑ
ΤΟΠΟΓΡΑΦΙΚΟΝ
ΔΙΑΓΡΑΜΜΑ
ΚΛΙΜΑΞ 1:500
ΙΔΙΟΚΤΗΣΙΩΝ
Α) ΜΑΡΙΑΣ ΓΕΩΡ ΓΡΗΓΟΡΙΑΔΟΥ
Β) ΚΛΗΡ ΙΩΑΝΝΟΥ
Γ) ΚΛΗΡ
ΕΙΣ ΘΕΣΙΝ ΜΙΚΡΟ ΒΑΘΥ
ΑΓΙΟΣ ΝΙΚΟΛΑΟΣ
Ο ΜΗΧΑΝΙΚΟΣ

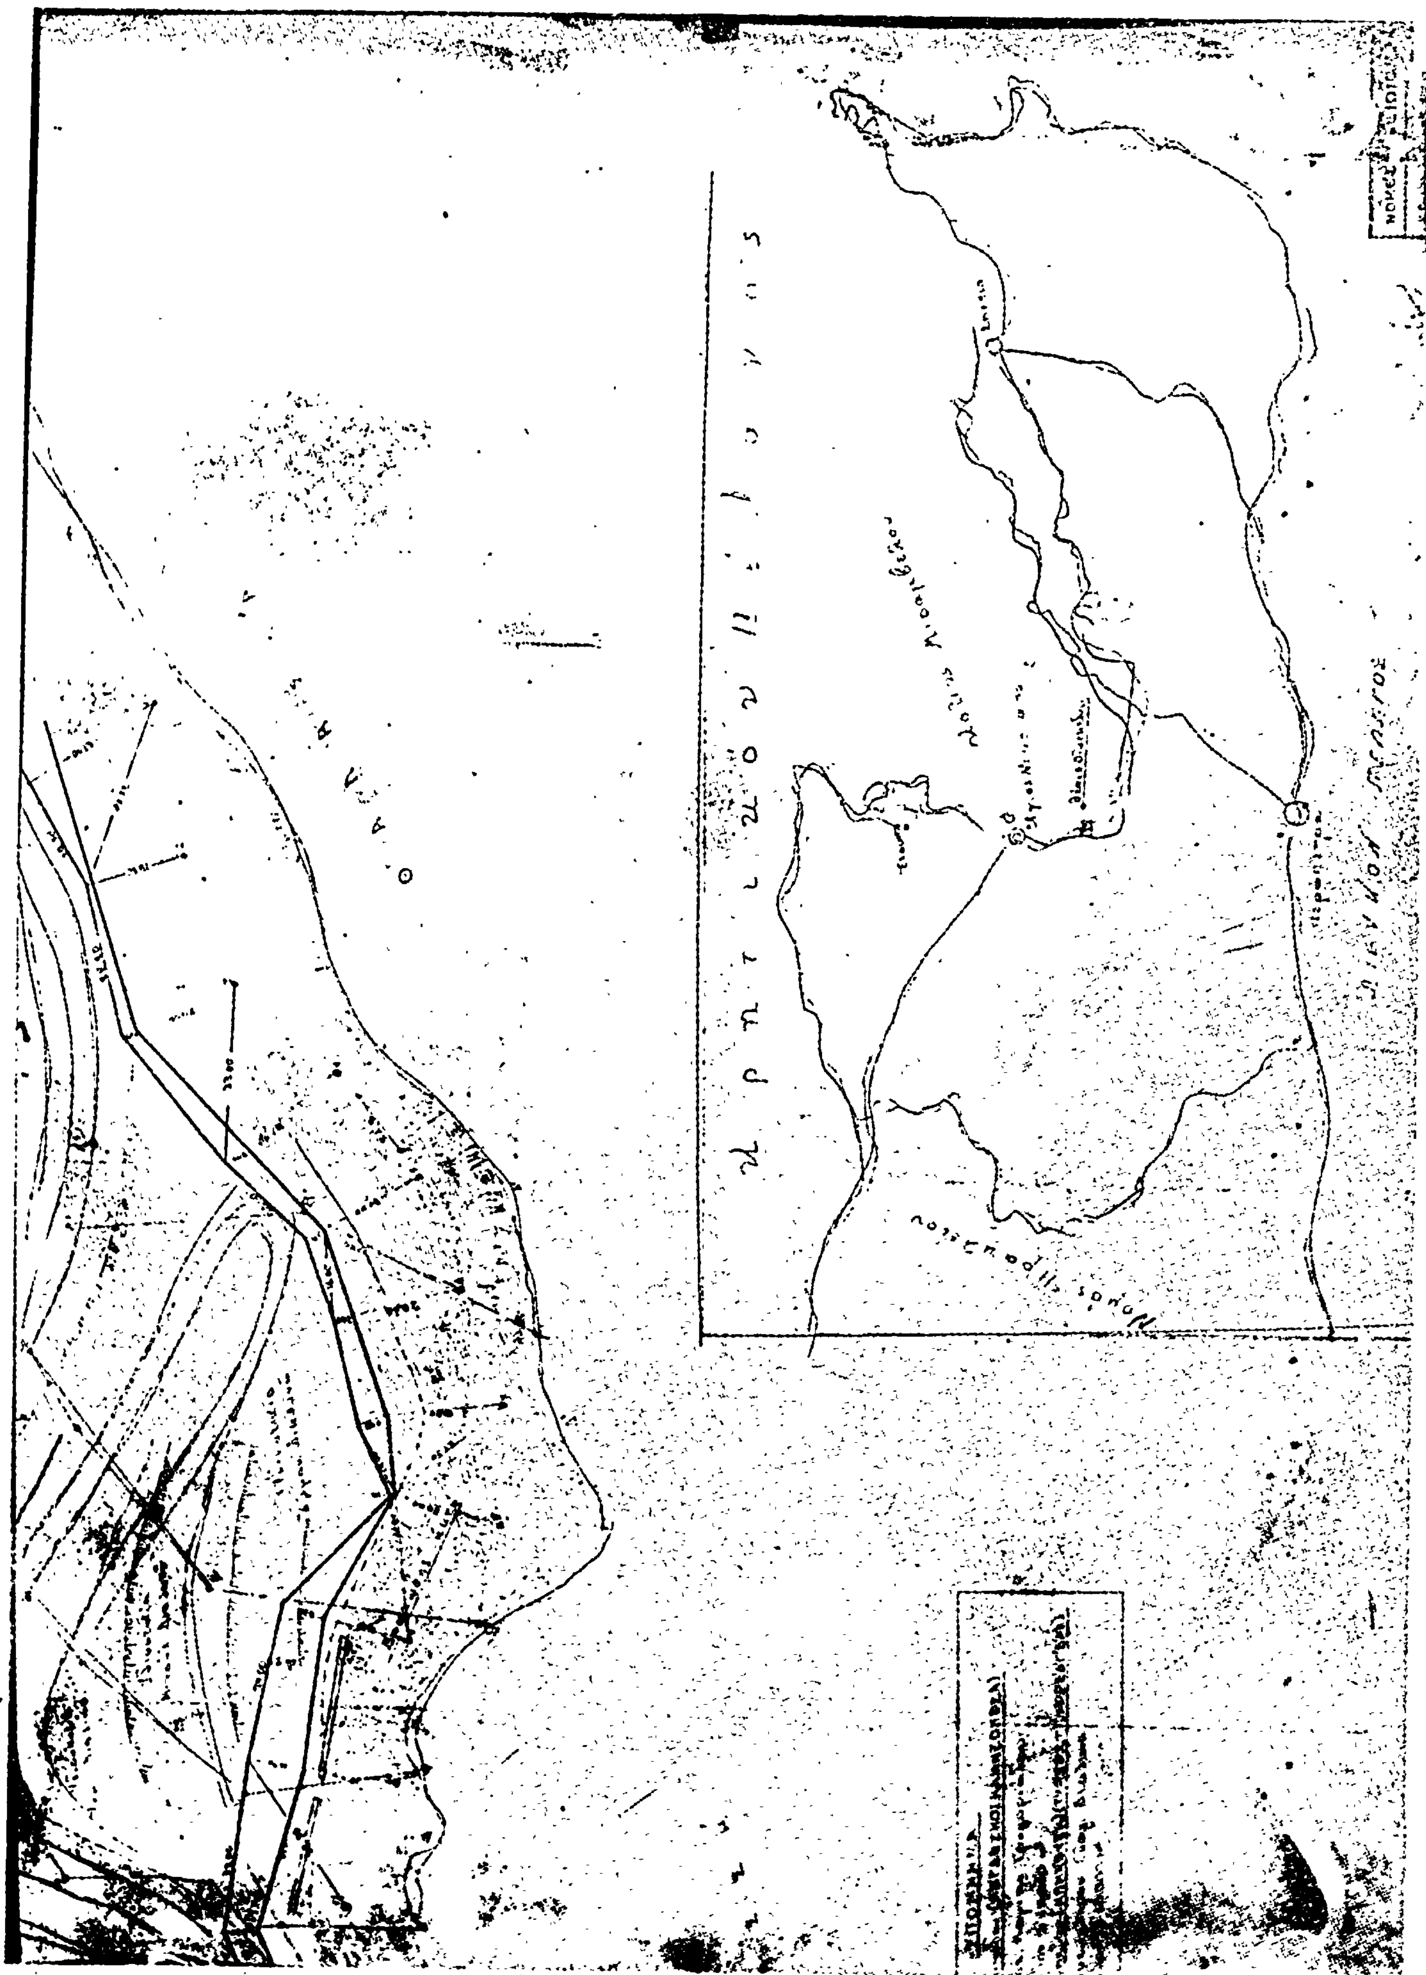

'Αριθ. 40189 (4)

Περὶ κηρύξεως δασικῆς ἐκτάσεως ὡς ἀναδασωτέας Ν. Ρεθύμνης.

Ο ΝΟΜΑΡΧΗΣ ΡΕΘΥΜΝΗΣ

Ἔχοντες ὑπ' ὄψει :

1. Τὰς διατάξεις :

α) Τοῦ ἄρθρου 117 παρ. 3 τοῦ ἐν ἰσχύι Συντάγματος.

β) Τὸ ἄρθρον 19 παρ. 2 τοῦ Ν. 248/1976 «περὶ φύλλου καταγραφῆς, Μητρώου ἰδιοκτησίας καὶ ὁριοθεσίας τῶν δασικῶν ἐκτάσεων καὶ προστασίας τῶν Δημοσίων Δασικῶν ἐκτάσεων».

γ) Τῶν ἄρθρων 188 καὶ 191 τοῦ Ν.Δ. 86/1969 «περὶ Δασικοῦ Κώδικος».

δ) Τοῦ ὑπ' ἀριθ. 532/1970 Ν.Δ. «περὶ συμπληρώσεως τῶν διατάξεων περὶ Διοικητικῆς 'Αποκεντρώσεως καὶ τοῦ εἰς ἐκτέλεσιν αὐτοῦ ἐκδοθέντος ὑπ' ἀριθ. 709/1970 Β.Δ.

2. Τὰς ὑπ' ἀριθ. 114812/2946/ἐγκ.154/24.12.1975 καὶ 10582/539/13.2.1976 διευκρινιστικὰς διαταγὰς τοῦ Ὑπουργείου Γεωργίας «περὶ τοῦ ἐν θέματι ἀντικειμένου».

3. Τὴν ἀπὸ 16.5.77 ἔκθεσιν αὐτοψίας καὶ σχεδιαγράμματος Δασολόγου Μόσχου Καπινᾶ, ἀποφασίζομεν :

Κηρύσσομεν ὡς ἀναδασωτέαν τὴν ὑπὸ τοῦ 'Αστρινοῦ Νικολουδάκη τοῦ Σωτηρίου κατοίκου Πειραιῶς ἐκχερσωθεῖσαν παρανόμως δασικὴν ἔκτασιν εἰς θέσιν «Τσαμπέλα» περιφερείας τοῦ χωρίου Χώνου καὶ τῆς Κοινότητος Χώνου συνολικοῦ ἐμβαδοῦ 4,27 στρεμμάτων μὲ σκοπὸν ἐπανεγκαταστάσεως τῆς ὑπαρχούσης βλαστήσεως διὰ προστατευτικούς, αἰσθητικούς, ὑγιεινοὺς καὶ ἐξωραϊστικοὺς λόγους καὶ ὁριζομένην ὡς κάτωθι :

Ν. 'Ανατολικῶς : Κοινοτικὸ Δρόμο.

Β. Δυτικῶς : Δασικὴ ἔκταση διακατεχομένη ἀπὸ τοὺς κληρονόμους Ν. Πετούση.

Βορείως : 'Εκχέρσωση Μιχ. Κοντογιάννη καὶ Κωνστ. Πλατὴ.

Νοτίως : Δρόμος καὶ δασικὴ ἔκταση διακατεχομένη ἀπὸ τὴν Κοινότητα 'Αϊμόνου.


Ἡ ἔκτασις αὐτὴ ἐμφαίνεται καὶ εἰς τὸ συνημμένο σχετικὸν διάγραμμα.

Ἡ παροῦσα δημοσιευθήτω διὰ τῆς 'Εφημερίδος τῆς Κυβερνήσεως.

'Εν Ρεθύμνῳ τῇ 30 'Ιανουαρίου 1978

Ὁ Νομάρχης
ΑΘΑΝ. ΣΠΥΡΟΠΟΥΛΟΣ

Παράνομος εκχέρσωσις στή θέση "Τσαμπέζα" Κοινότητος Χώνου διακατεχομένης υπό τού κ. Αστρινού Νικολουδάκη.

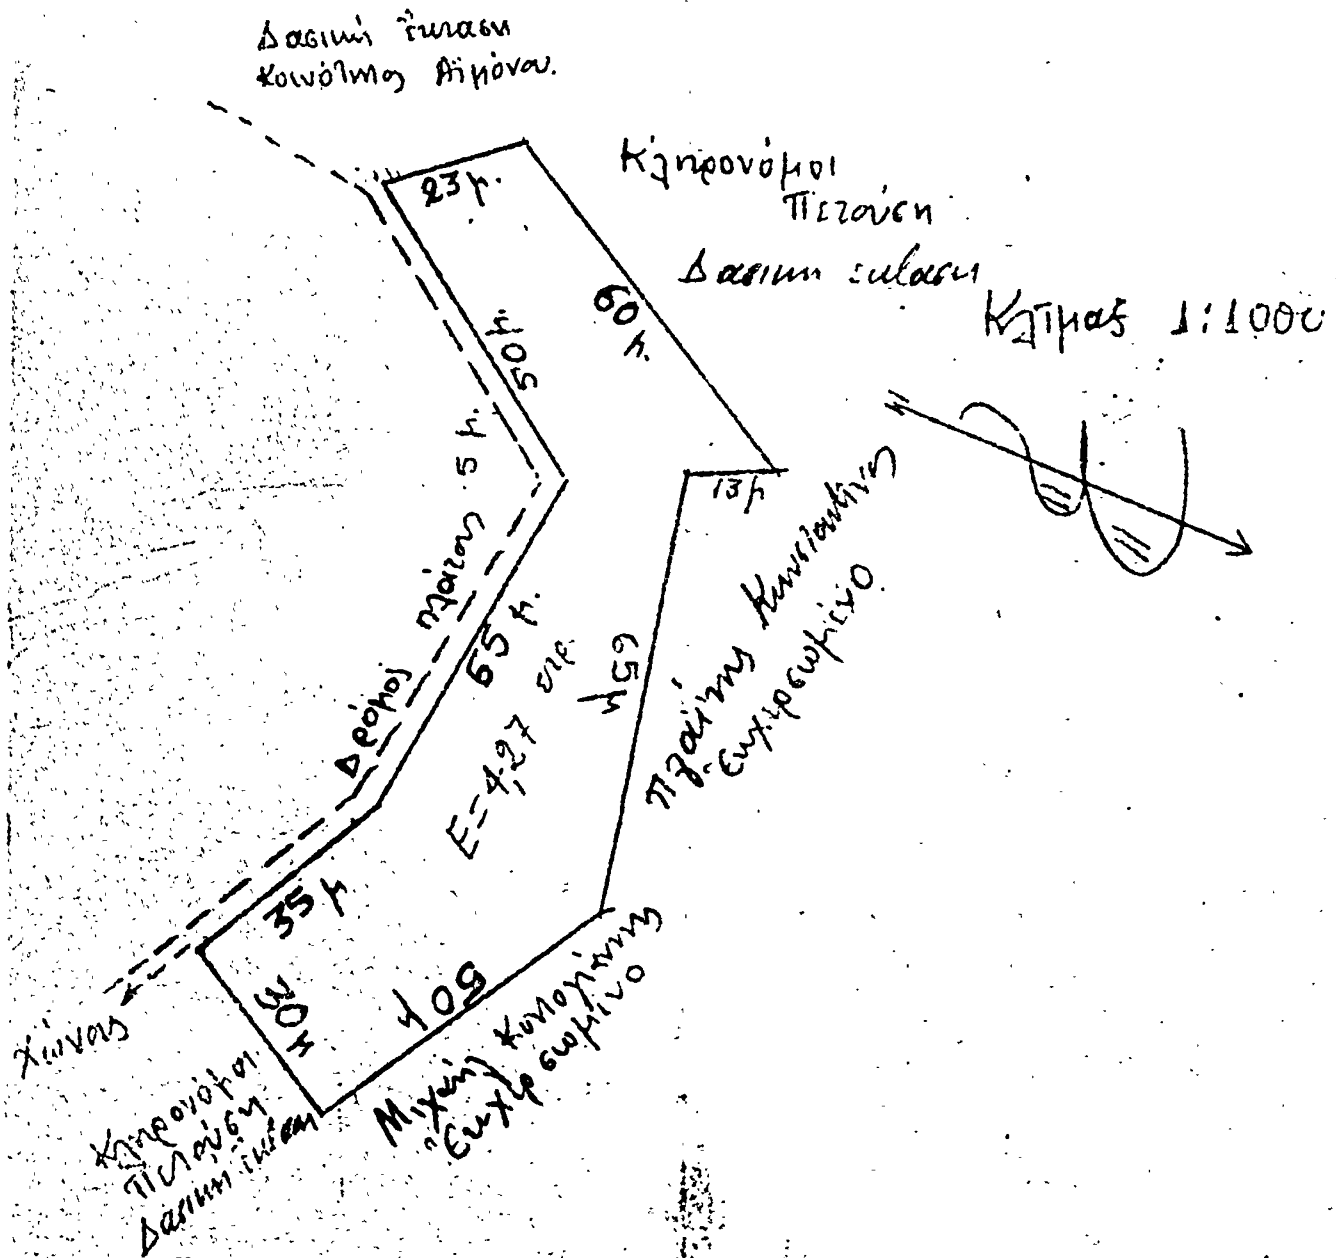

Ρέθυμνο 10-8-77
Ο συντάξας Δασολόγος
[υπογραφή]
Μ. Καπινάς

Εθεωρήθη
Ρέθυμνο 10-8-77
Ο Δ/ντής Δασών Ρεθύμνης
[υπογραφή]
Θωμάς Αχ. Ρούσσος
Δασολόγος

ΠΟΛΕΟΔΟΜΙΑ

ΑΠΟΦΑΣΕΙΣ

Ἀριθ. Ε. 575 (5)

Περὶ ἐγκρίσεως ρυμοτομικοῦ σχεδίου οἰκισμοῦ σεισμοπλήκτων Τρικάλων (Κουτσομήλια) καὶ καθορισμοῦ τῶν ὅρων δομήσεως αὐτοῦ.

Ο ΝΟΜΑΡΧΗΣ ΤΡΙΚΑΛΩΝ

Ἔχοντας ὑπ' ὄψη :

1. Τὶς διατάξεις : α) τοῦ Ν. 3200/1955 «περὶ διοικητικῆς ἀποκεντρώσεως» ὅπως συμπληρώθηκαν καὶ τροποποιήθηκαν μεταγενέστερα. β) Τοῦ Ν.Δ. τῆς 17.7.1923 «περὶ σχεδίων πόλεων κλπ» ὅπως τροποποιήθηκαν καὶ συμπληρώθηκαν μεταγενέστερα. γ) Τοῦ Ν.Δ.8/1973 «περὶ ΓΟΚ». δ) Τοῦ Β.Δ. 712/1970 «περὶ καθορισμοῦ τῶν διατηρουμένων ὑπὲρ τοῦ Ὑπουργοῦ Δημ. Ἔργων ἁρμοδιοτήτων κλπ» ὅπως τροποποιήθηκαν καὶ συμπληρώθηκαν μεταγενέστερα. ε) Τοῦ Ν.Δ. 1018/1971 «περὶ τροποποιήσεως καὶ συμπληρώσεως τοῦ Α.Ν. 314/1968 «περὶ παροχῆς εἰς τὸν Ὑπουργὸν Βορείου Ἑλλάδος καὶ τοὺς Νομάρχας ἁρμοδιότητος ἐπὶ θεμάτων ἐγκρίσεως ἐπεκτάσεως ἢ τροποποιήσεως σχεδίων πόλεων καὶ κωμῶν».

2. Τοῦ Π.Δ. 910/10.10.77 «περὶ ὀργανισμοῦ τοῦ Υ.Δ.Ε.».

3. Τὴν 84/1977 ἀπόφαση τοῦ Δημοτικοῦ Συμβουλίου Τρικάλων «περὶ ἐγκρίσεως τοῦ ρυμοτομικοῦ σχεδίου Σεισμοπλήκτων Τρικάλων (Κουτσομίλια) καὶ καθορισμοῦ τῶν ὅρων δομήσεως αὐτοῦ».

4. Τὴ σύμφωνη γνωμοδότηση τοῦ Π.Σ.Δ.Ε. Τμῆμα Τρικάλων διατυπωμένη στὸ 1/2/10.1.78 πρακτικὸ συνεδριάσεως αὐτοῦ, ἀποφασίζουμε :

1. Ἐγκρίνουμε τὸ ρυμοτομικὸ σχέδιο τοῦ οἰκισμοῦ σεισμοπλήκτων Τρικάλων (Κουτσομίλια) ὅπως τοῦτο φαίνεται στὸ 123/8 τοπογραφικὸ σχέδιο θεωρημένο ἀπὸ τὴν Δ.Τ.Υ. τῆς Νομαρχίας Τρικάλων.

2. Καθορίζουμε τοὺς ὅρους δομήσεως τοῦ οἰκισμοῦ ὡς κάτωθι :


Σύστημα δομήσεως τὸ συνεχὲς
Ἐλάχιστα ὅρια διαστάσεως καὶ ἐμβαδοῦ τῶν οἰκοπέδων
Πρόσωπο 10,00μ.
Βάθος 15,00μ.
Ἐμβαδὸν 200,00μ2.
Κατὰ παρέκκλιση (ἄρθρο 16 παρ. 2 τοῦ ΓΟΚ)
Πρόσωπο 10,00μ.
Βάθος 15,00μ.
Ἐμβαδὸν 180,00μ2
Μεγίστη καλυπτομένη ἐπιφάνεια 60 %
Μέγιστος ἀριθμὸς ὀρόφων 2.
Μέγιστο ὕψος κτιρίου 7,50μ.

Κατὰ τὰ λοιπὰ ἰσχύει τὸ συνεχὲς σύστημα δομήσεως ὅπως περιγράφεται στὸ Κεφ. Α' (ἄρθρο 15-26) τοῦ ΓΟΚ ὅπως τροποποιήθηκε μεταγενέστερα.

Ἡ ἀπόφαση αὐτὴ νὰ δημοσιευθεῖ στὴν Ἐφημερίδα τῆς Κυβερνήσεως.

Τρίκαλα, 19 Ἰανουαρίου 1978

Ὁ Νομάρχης
Γ. ΧΑΡΑΛΑΜΠΟΠΟΥΛΟΣ

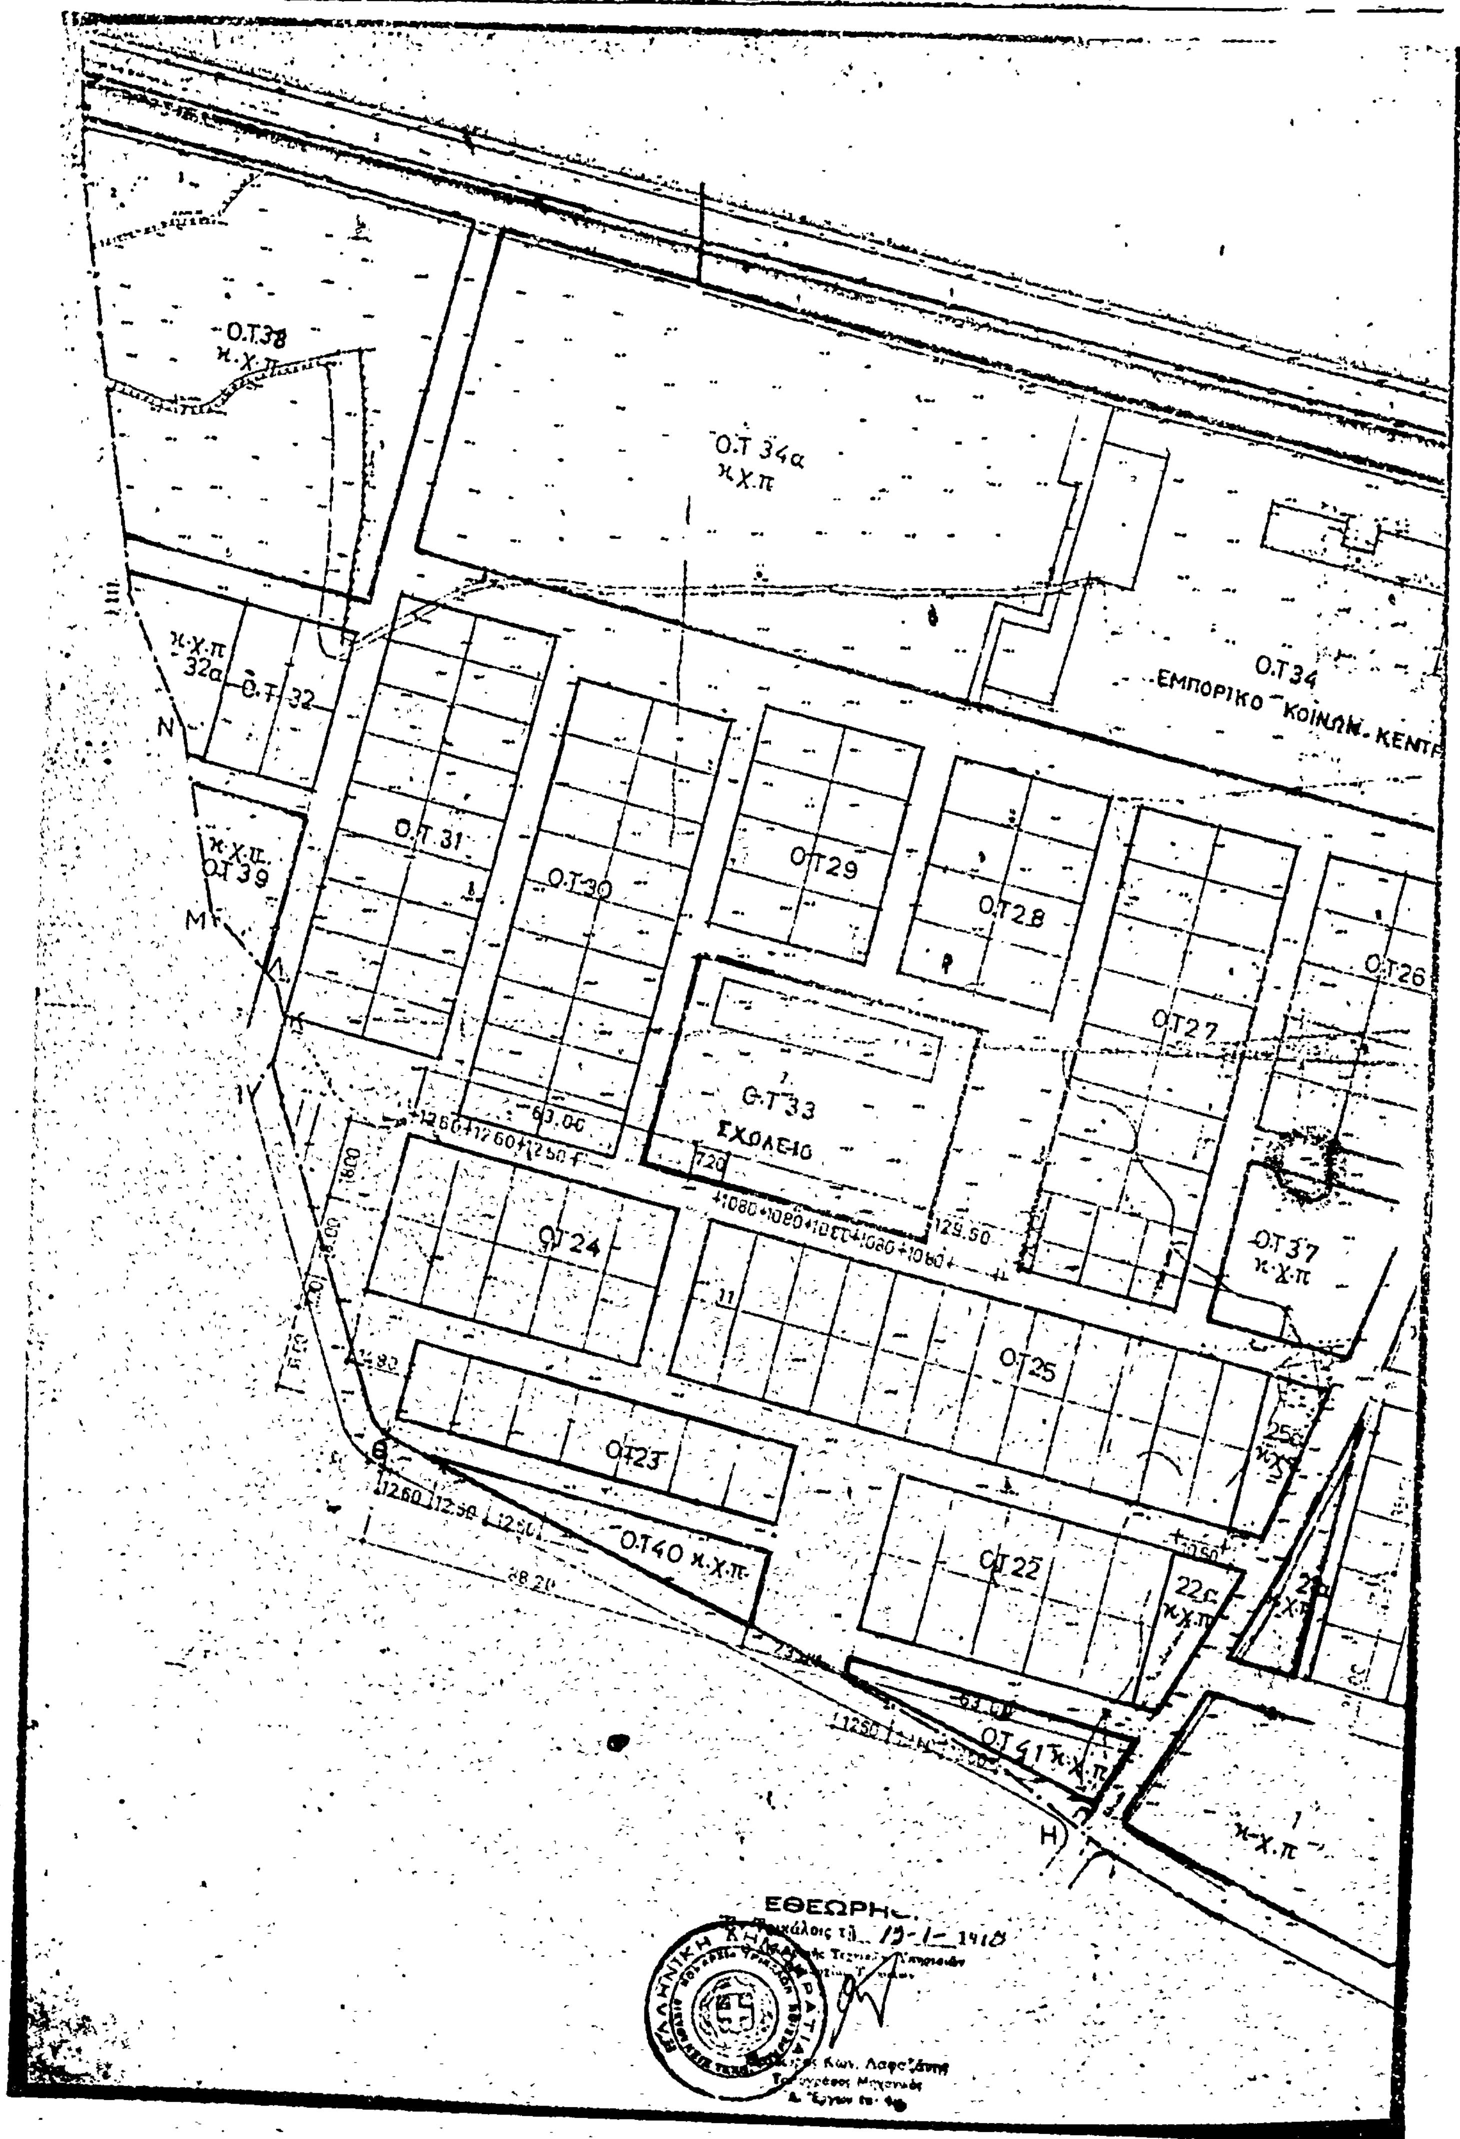

Ο.Τ.38
κ.χ.π
Ο.Τ 34α
κ.χ.π
Ο.Τ34
ΕΜΠΟΡΙΚΟ ΚΟΙΝΩΝ. ΚΕΝΤ
κ.χ.π
32α
Ο.Τ.32
Ν
κ.χ.π.
Ο.Τ.39
Μ
Λ
Ο.Τ.31
Ο.Τ30
ΟΤ29
ΟΤ28
ΟΤ26
ΟΤ27
Ο.Τ33
ΣΧΟΛΕΙΟ
ΟΤ24
ΟΤ37
κ.χ.π
ΟΤ25
ΟΤ23
Θ
ΟΤ40 κ.χ.π
ΟΤ22
22α
κ.χ.π
ΟΤ41 κ.χ.π
Η
κ.χ.π
ΕΘΕΩΡΗ

Ἀκριβὲς ἀντίγραφο τοῦ 123/8 σχεδίου μὲ ὑποδείξεις ρυμοτομικῶν καὶ οἰκοδομικῶν γραμμῶν ποὺ σημειώνονται μὲ πράσινο καὶ κόκκινο χρῶμα.

Ἀθήνα Ἰούλιος 1977

Ο ΔΙΕΥΘΥΝΤΗΣ

Α. ΡΟΓΚΑΝ

ΑΘΗΝΑ ΙΟΥΝΙΟΣ 1977

Η ΑΡΧΙΤΕΚΤΩΝ	Η ΤΜΗΜ/ΡΧΗΣ	ΕΘΕΩΡΗΘΗ Ο Δ/ΝΤΗΣ
Θ. ΚΕΛΑΪΔΗ	ΑΓΓ. ΣΑΒΒΙΔΟΥ	Α. ΡΟΓΚΑΝ

Ἀντίγραφο σχεδίου ἐφαρμογῆς, συμπληρωμένο μέ:

α) Τὸ ἄξιο ἀπαλλοτριώσεως,

β) Στοιχεῖα που περιλαμβάνονται στὸ σχέδιο Γενικῆς Διατάξεως Κατοικιῶν, τοῦ ἔχει ἐγκριθεῖ μὲ τὴν Ε12512/573/25-3-69 ἀπόφαση, καὶ στὰ σχέδια τροποποιήσεως αὐτοῦ.

ΑΡΙΘ. ΣΧΕΔ. 123/8

ΥΠΟΥΡΓΕΙΟΝ ΔΗΜΟΣΙΩΝ ΕΡΓΩΝ

ΥΠΗΡΕΣΙΑ ΟΙΚΙΣΜΟΥ - ΔΙΕΥΘΥΝΣΙΣ Ε7

ΑΘΗΝΑΙ 19 ΑΥΓΟΥΣΤΟΥ 1967

Η ΑΝΕΓΧΘΗ Ο ΤΜΗΜ/ΧΗΣ Ε7/4	ΕΘΕΩΡΗΘΗ Ο ΔΙΕΥΘΥΝΤΗΣ Ε7
Ε. ΤΡΕΠΕΚΛΗΣ	ΑΧ. ΣΠΑΝΟΣ

ΕΓΚΡΙΝΕΤΑΙ
Ο ΠΡΟΪΣΤΑΜΕΝΟΣ ΥΠΗΡΕΣΙΑΣ ΟΙΚΙΣΜΟΥ

Ι. ΒΑΣΙΛΕΙΟΥ

Η ΓΕΝΙΚΗ ΔΙΕΥΘΥΝΣΗ ΤΟΥ ΕΘΝΙΚΟΥ ΤΥΠΟΓΡΑΦΕΙΟΥ

ΓΝΩΣΤΟΠΟΙΕΙ ΟΤΙ:

Ἡ ἐτήσια συνδρομὴ τῆς Ἐφημερίδας τῆς Κυβερνήσεως, ἡ τιμὴ τῶν φύλλων της ποὺ πουλιοῦνται τμηματικὰ καὶ τὰ τέλη δημοσιεύσεων στὴν Ἐφημερίδα τῆς Κυβερνήσεως, καθορίσθηκαν ἀπὸ 1 Ἰανουαρίου 1974 ὡς ἀκολούθως:

Α' ΕΤΗΣΙΕΣ ΣΥΝΔΡΟΜΕΣ

1. Γιὰ τὸ Τεῦχος Α'	Δραχ.	600
2. » » » Β'	»	700
3. » » » Γ'	»	500
4. » » » Δ'	»	1.000
5. » » » Νομικῶν Προσώπων Δ.Δ. κτλ	»	500
6. » » » Παράρτημα	»	300
7. » » » Ἀνωνύμων Ἑταιρειῶν κτλ.	»	3.000
8. » » Δελτίο Ἐμπορικῆς καὶ Βιομηχανικῆς Ἰδιοκτησίας	»	200
9. Γιὰ ὅλα τὰ τεύχη καὶ τὸ Δ.Ε.Β.Ι.	»	6.000

Οἱ Δῆμοι καὶ οἱ Κοινότητες τοῦ Κράτους καταβάλλουν τὸ 1/2 τῶν ἀνωτέρω συνδρομῶν.

Ὑπὲρ τοῦ Ταμείου Ἀλληλοβοηθείας Προσωπικοῦ τοῦ Ἐθνικοῦ Τυπογραφείου (ΤΑΠΕΤ) ἀναλογοῦν τὰ ἑξῆς ποσά:

1. Γιὰ τὸ Τεῦχος Α'	Δραχ.	30
2. » » » Β'	»	35
3. » » » Γ'	»	25
4. » » » Δ'	»	50
5. » » » Νομικῶν Προσώπων Δημοσίου Δικαίου κτλ	»	25
6. » » » Παράρτημα	»	15
7. » » » Ἀνωνύμων Ἑταιρειῶν κτλ.	»	50
8. » » Δελτίο Ἐμπ. καὶ Βιομ. Ἰδιοκτησίας	»	10
9. Γιὰ ὅλα τὰ τεύχη	»	300

Β'. ΤΙΜΗ ΦΥΛΛΩΝ

Ἡ τιμὴ πωλήσεως κάθε φύλλου, μέχρις 8 σελ., εἶναι 3 δρχ., ἀπὸ 9 ὡς 40 σελ. 8 δρχ., ἀπὸ 41 ὡς 80 σελ. 15 δρχ., ἀπὸ 81 σελ. καὶ ἄνω ἡ τιμὴ πωλήσεως κάθε φύλλου προσαυξάνεται κατὰ 15 δρχ. ἀνὰ 80 σελίδες.

Γ'. ΤΕΛΗ ΔΗΜΟΣΙΕΥΣΕΩΝ

Ι. Στὸ Τεῦχος Ἀνωνύμων Ἑταιρειῶν καὶ Ἑταιρειῶν Περιωρισμένης Εὐθύνης :

Α'. Δημοσιεύματα Ἀνωνύμων Ἑταιρειῶν :

1. Τῶν δικαστικῶν πράξεων	Δραχ.	400
2. Τῶν καταστατικῶν Ἀνωνύμων Ἑταιρειῶν	»	10.000
3. Τῶν τροποποιήσεων τῶν καταστατικῶν τῶν Ἀνωνύμων Ἑταιρειῶν	»	2.000
4. Τῶν ἀνακοινώσεων καὶ προσκλήσεων σὲ γενικὲς συνελεύσεις, τῶν κατὰ τὸ ἄρθρο 32 τοῦ Ν. 3221/24 γνωστοποιήσεων, τῶν ἀνακοινώσεων, ποὺ προβλέπονται ἀπὸ τὸ ἄρθρο 59 παρ. 3 τοῦ Ν.Δ. 400/70 «περὶ Ἀλλοδαπῶν Ἀσφαλιστικῶν Ἑταιρειῶν» καὶ τῶν ἀποφάσεων τοῦ Διοικητικοῦ Συμβουλίου τοῦ ΕΛΤΑ, ποὺ ἀναφέρονται σὲ προσωρινὲς διατάξεις	»	1.000
5. Τῶν ἀνακοινώσεων τῶν ὑπὸ διάλυση Ἀνωνύμων Ἑταιρειῶν, κατὰ τὸ Β.Δ. 20/5/1939	»	200
6. Τῶν ἰσολογισμῶν τῶν Ἀνωνύμων Ἑταιρειῶν	»	4.000
7. Τῶν συνοπτικῶν μηνιαίων καταστάσεων τῶν Τραπεζικῶν Ἑταιρειῶν	»	1.000
8. Τῶν ἀποφάσεων «περὶ ἐγκρίσεως τιμολογίων τῶν Ἀσφαλιστικῶν Ἑταιρειῶν»	»	600
9. Τῶν ὑπουργικῶν ἀποφάσεων «περὶ παροχῆς ἀδείας ἐπεκτάσεως τῶν ἐργασιῶν Ἀσφαλιστικῶν Ἑταιρειῶν», τῶν ἐκθέσεων περιουσιακῶν στοιχείων Ἀνωνύμων Ἑταιρειῶν γενικά, καὶ τῶν ἀποφάσεων τοῦ Δ.Σ. τοῦ ΕΛΤΑ, μὲ τὶς ὁποῖες ἐγκρίνονται καὶ δημοσιεύονται οἱ κανονισμοὶ αὐτοῦ	»	4.000
10. Τῶν ἀποφάσεων «περὶ παροχῆς πληρεξουσιότητος πρὸς ἀντιπροσώπευσιν ἐν Ἑλλάδι ἀλλοδαπῶν Ἑταιρειῶν» καὶ τῶν ἀποφάσεων «περὶ μεταβιβάσεως τοῦ χαρτοφυλακίου Ἀσφαλιστικῶν Ἑταιρειῶν κατὰ τὸ ἄρθρον 59 παρ. 1 τοῦ Ν.Δ. 400/70»	»	2.000
11. Τῶν ἀποφάσεων «περὶ συγχωνεύσεως Ἀνωνύμων Ἑταιρειῶν»	»	10.000
12. Τῶν ἀποφάσεων τῆς Ἐπιτροπῆς τοῦ Χρηματιστηρίου «περὶ εἰσαγωγῆς χρεωγράφων εἰς τὸ Χρηματιστήριον πρὸς διαπραγμάτευσιν, συμφώνως πρὸς τὰς διατάξεις τοῦ ἄρθρου 2 παρ. 3 Α.Ν. 148/67»	Δραχ.	1.000
13. Τῶν ἀποφάσεων τῆς Ἐπιτροπῆς κεφαλαιαγορᾶς «περὶ διαγραφῆς χρεωγράφων ἐκ τοῦ Χρηματιστηρίου, συμφώνως πρὸς τὰς διατάξεις τοῦ ἄρθρου 2 παρ. 4 Α.Ν. 148/1967»	»	1.000

Β'. Δημοσιεύματα Ἑταιρειῶν Περιωρισμένης Εὐθύνης :

1. Τῶν καταστατικῶν	»	1.000
2. Τῶν τροποποιήσεων τῶν καταστατικῶν	»	400
3. Τῶν ἀνακοινώσεων καὶ προσκλήσεων	»	200
4. Τῶν ἰσολογισμῶν	»	1.000
5. Τῶν ἐκθέσεων ἐκτιμήσεως περιουσιακῶν στοιχείων	»	1.000

Γ'. Δημοσιεύματα Ἀλληλασφαλιστικῶν Συνεταιρισμῶν - Ἀλληλασφαλιστικῶν Ταμείων καὶ Φιλανθρωπικῶν Σωματείων :

1. Τῶν ὑπουργικῶν ἀποφάσεων «περὶ χορηγήσεως ἀδείας λειτουργίας Ἀλληλασφαλιστικῶν Συνεταιρισμῶν - Ἀλληλασφαλιστικῶν Ταμείων»	»	1.000
2. Τῶν Ἰσολογισμῶν τῶν ἀνωτέρω Συνεταιρισμῶν, Ταμείων καὶ Σωματείων	»	1.000

ΙΙ. Στὸ Τέταρτο τεῦχος, τῶν δικαστικῶν πράξεων, προσκλήσεων καὶ λοιπῶν δημοσιεύσεων.	»	400

Τὸ ποσοστὸ ἐπὶ τῶν τελῶν δημοσιεύσεων στὸ Τεῦχος Ἀνωνύμων Ἑταιρειῶν καὶ Ἑταιρειῶν Περιωρισμένης Εὐθύνης, ποὺ πρέπει νὰ καταβάλλεται ὑπὲρ τοῦ Ταμείου Ἀλληλοβοηθείας Προσωπικοῦ Ἐθνικοῦ Τυπογραφείου (ΤΑΠΕΤ), ὁρίσθηκε γενικὰ σὲ 5ο/ο.

Δ'. ΚΑΤΑΒΟΛΗ ΣΥΝΔΡΟΜΩΝ - ΤΕΛΩΝ ΔΗΜΟΣΙΕΥΣΕΩΝ ΚΑΙ ΠΟΣΟΣΤΩΝ Τ.Α.Π.Ε.Τ.

1. Οἱ συνδρομὲς τοῦ ἐσωτερικοῦ καὶ τὰ τέλη δημοσιεύσεων προκαταβάλλονται στὰ Δημόσια Ταμεῖα ἔναντι ἀποδεικτικοῦ εἰσπράξεως, τὸ ὁποῖο φροντίζει ὁ ἐνδιαφερόμενος νὰ τὸ στείλει στὴν Ὑπηρεσία τοῦ Ἐθνικοῦ Τυπογραφείου.

2. Οἱ συνδρομὲς τοῦ ἐξωτερικοῦ εἶναι δυνατὸ νὰ στέλνονται καὶ σὲ ἀνάλογο συνάλλαγμα μὲ ἐπιταγὴ ἐπ' ὀνόματι τοῦ Διευθυντῆ τῶν Διοικητικῶν καὶ Οἰκονομικῶν Ὑποθέσεων τοῦ Ἐθνικοῦ Τυπογραφείου.

3. Τὸ ὑπὲρ τοῦ ΤΑΠΕΤ ποσοστὸ ἐπὶ τῶν ἀνωτέρω συνδρομῶν καὶ τελῶν δημοσιεύσεων καταβάλλεται ὡς ἑξῆς:

α) στὴν Ἀθήνα: στὸ Ταμεῖο τοῦ ΤΑΠΕΤ (Κατάστημα Ἐθνικοῦ Τυπογραφείου),

β) στὶς ὑπόλοιπες πόλεις τοῦ Κράτους: στὰ Δημόσια Ταμεῖα καὶ ἀποδίδεται στὸ ΤΑΠΕΤ σύμφωνα μὲ τὶς 192378/3639/1947 (ΡΟΝΕΟ 185) καὶ 178048/5321/31.7.65 (ΡΟΝΕΟ 139) ἐγκυκλίους διαταγὲς τοῦ Γ.Λ.Κ.,

γ) στὶς περιπτώσεις συνδρομῶν ἐξωτερικοῦ: ὅταν ἡ ἀποστολή τους γίνεται μὲ ἐπιταγές, μαζὶ μ' αὐτὲς στέλνεται καὶ τὸ ὑπὲρ τοῦ ΤΑΠΕΤ ποσοστό.

Ὁ Γενικὸς Διευθυντὴς
ΒΑΣΙΛΕΙΟΣ ΣΤ. ΝΙΚΑΣ

ΑΠΟ ΤΟ ΕΘΝΙΚΟ ΤΥΠΟΓΡΑΦΕΙΟ